


MIEJSCOWY PLAN ZAGOSPODAROWANIA PRZESTRZENNEGO POD NAZWĄ "WYGODA II"

DLA TERENU OBEJMUJĄCEGO DZIAŁKI O NUMERACH EWIDENCYJNYCH GRUNTU:
 26/28; 26/30; 26/33; 26/34; 26/37; 26/38; 26/29 (część); 26/47; 26/46; 27; 32/12; 32/14; 32/15; 33/13;
 33/14; 35/7; 35/8; 1111; 1112; 1102; 1103; 1097; 1096; 1110; 1104; 1101; 1098; 1095; 1092; 1088;
 1082; 1081; 1080; 1089; 1090; 1093; 1091; 1094; 1099; 1100; 1105; 1108; 1109; 1106; 1107; 1079;
 1078; 1077; 1076; 1075; 1074; 1073; 1072; 1071; 1070; 1052; 1064; 1063; 1061; 1060; 1059; 1062;
 1058; 1051; 1050; 1049; 1042; 1048; 1047; 1043; 1041; 1040; 1039; 1034; 1033; 1032; 1031; 1030;
 1029; 1022; 1023; 1024; 1021; 1020; 1019; 1087; 1086; 1083; 1084; 1085; 1069; 1065; 1066; 1067;
 1068; 1054; 1055; 1056; 1057; 1053; 1046; 1045; 1044; 1038; 1037; 1036; 1035; 1027; 1028; 1026;
 1025; 1016; 1018; 1017; POŁOŻONE W MIEJSCOWOŚCI RAKONIEWICE

SKALA 1 : 1000
 POMNIEJSZENIE - SKALA 1 : 2000

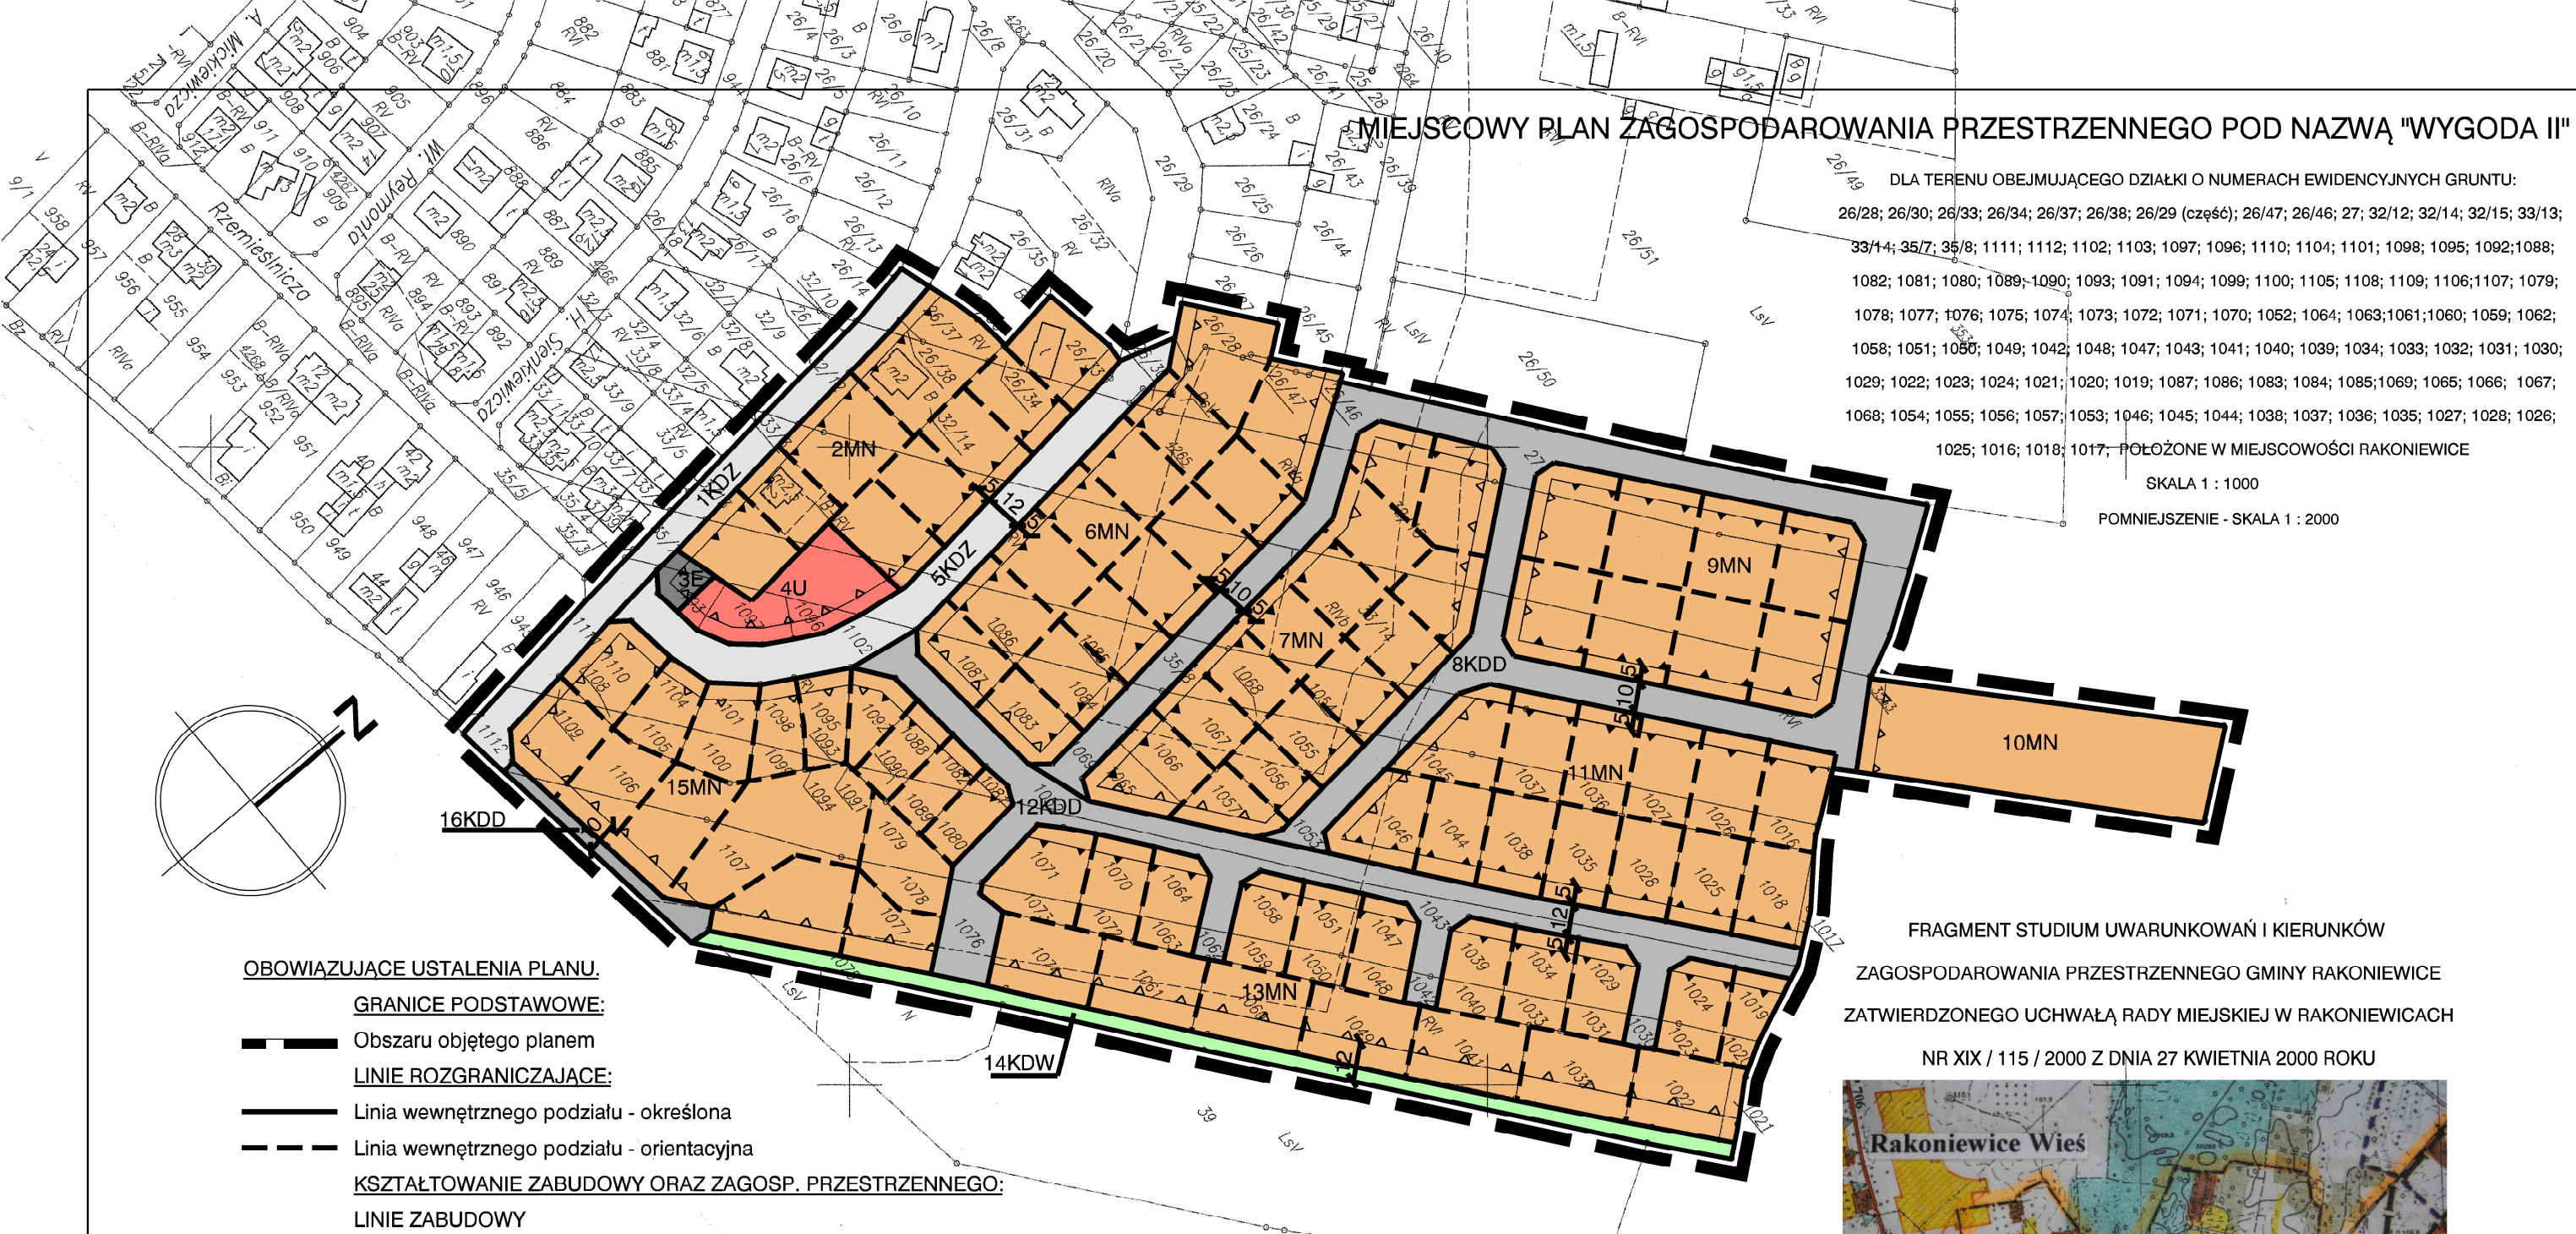

OBOWIAZUJĄCE USTALENIA PLANU.

- GRANICE PODSTAWOWE:**
 - - - - - Obszaru objętego planem
- LINIE ROZGRANICZAJĄCE:**
 - - - - - Linia wewnętrznego podziału - określona
 - - - - - Linia wewnętrznego podziału - orientacyjna
- KSZTAŁTOWANIE ZABUDOWY ORAZ ZAGOSP. PRZESTRZENNEGO:**
LINIE ZABUDOWY
 -▲-▲-▲- Obowiązująca
 -▲-▲-▲- Nieprzekraczalna
- PRZEZNACZENIE TERENU:**
TERENY ZABUDOWY MIESZKANIOWEJ
 MN Tereny pod planowaną zabudowę mieszkaniową o niskiej intensywności
- TERENY ZABUDOWY USŁUGOWEJ**
 U Teren zabudowy usług
- TERENY ZIELENI I WÓD**
 KDW Ciąg pieszo - rowerowy
- TERENY KOMUNIKACJI**
 KDZ Tereny dróg wewnętrznych o charakterze zbiorczym
 KDD Tereny dróg dojazdowych
- TERENY INFRASTRUKTURY TECHNICZNEJ**
 E Teren infrastruktury elektroenergetycznej

FRAGMENT STUDIUM UWARUNKOWAŃ I KIERUNKÓW
 ZAGOSPODAROWANIA PRZESTRZENNEGO GMINY RAKONIEWICE
 ZATWIERDZONEGO UCHWAŁĄ RADY MIEJSKIEJ W RAKONIEWICACH
 NR XIX / 115 / 2000 Z DNIA 27 KWIETNIA 2000 ROKU



Wzgniesienie art. 18 ustawy z dnia 17 maja 1986 roku
 Prawo miejscowe w sprawie terenów zabudowlanych i terenów
 rekreacyjnych, z późn. zmianami, w związku z tym, że
 wydziałowe plany zagospodarowania przestrzennego
 wypracowane przez Starostę Rakoniewickiego

Starosta Rakoniewicki
 Andrzej Kuruski
 (podpisany)

ZAŁĄCZNIK DO UCHWAŁY NR.....
 RADY MIEJSKIEJ W RAKONIEWICACH Z DNIA