


# GMINA RAKONIEWICE

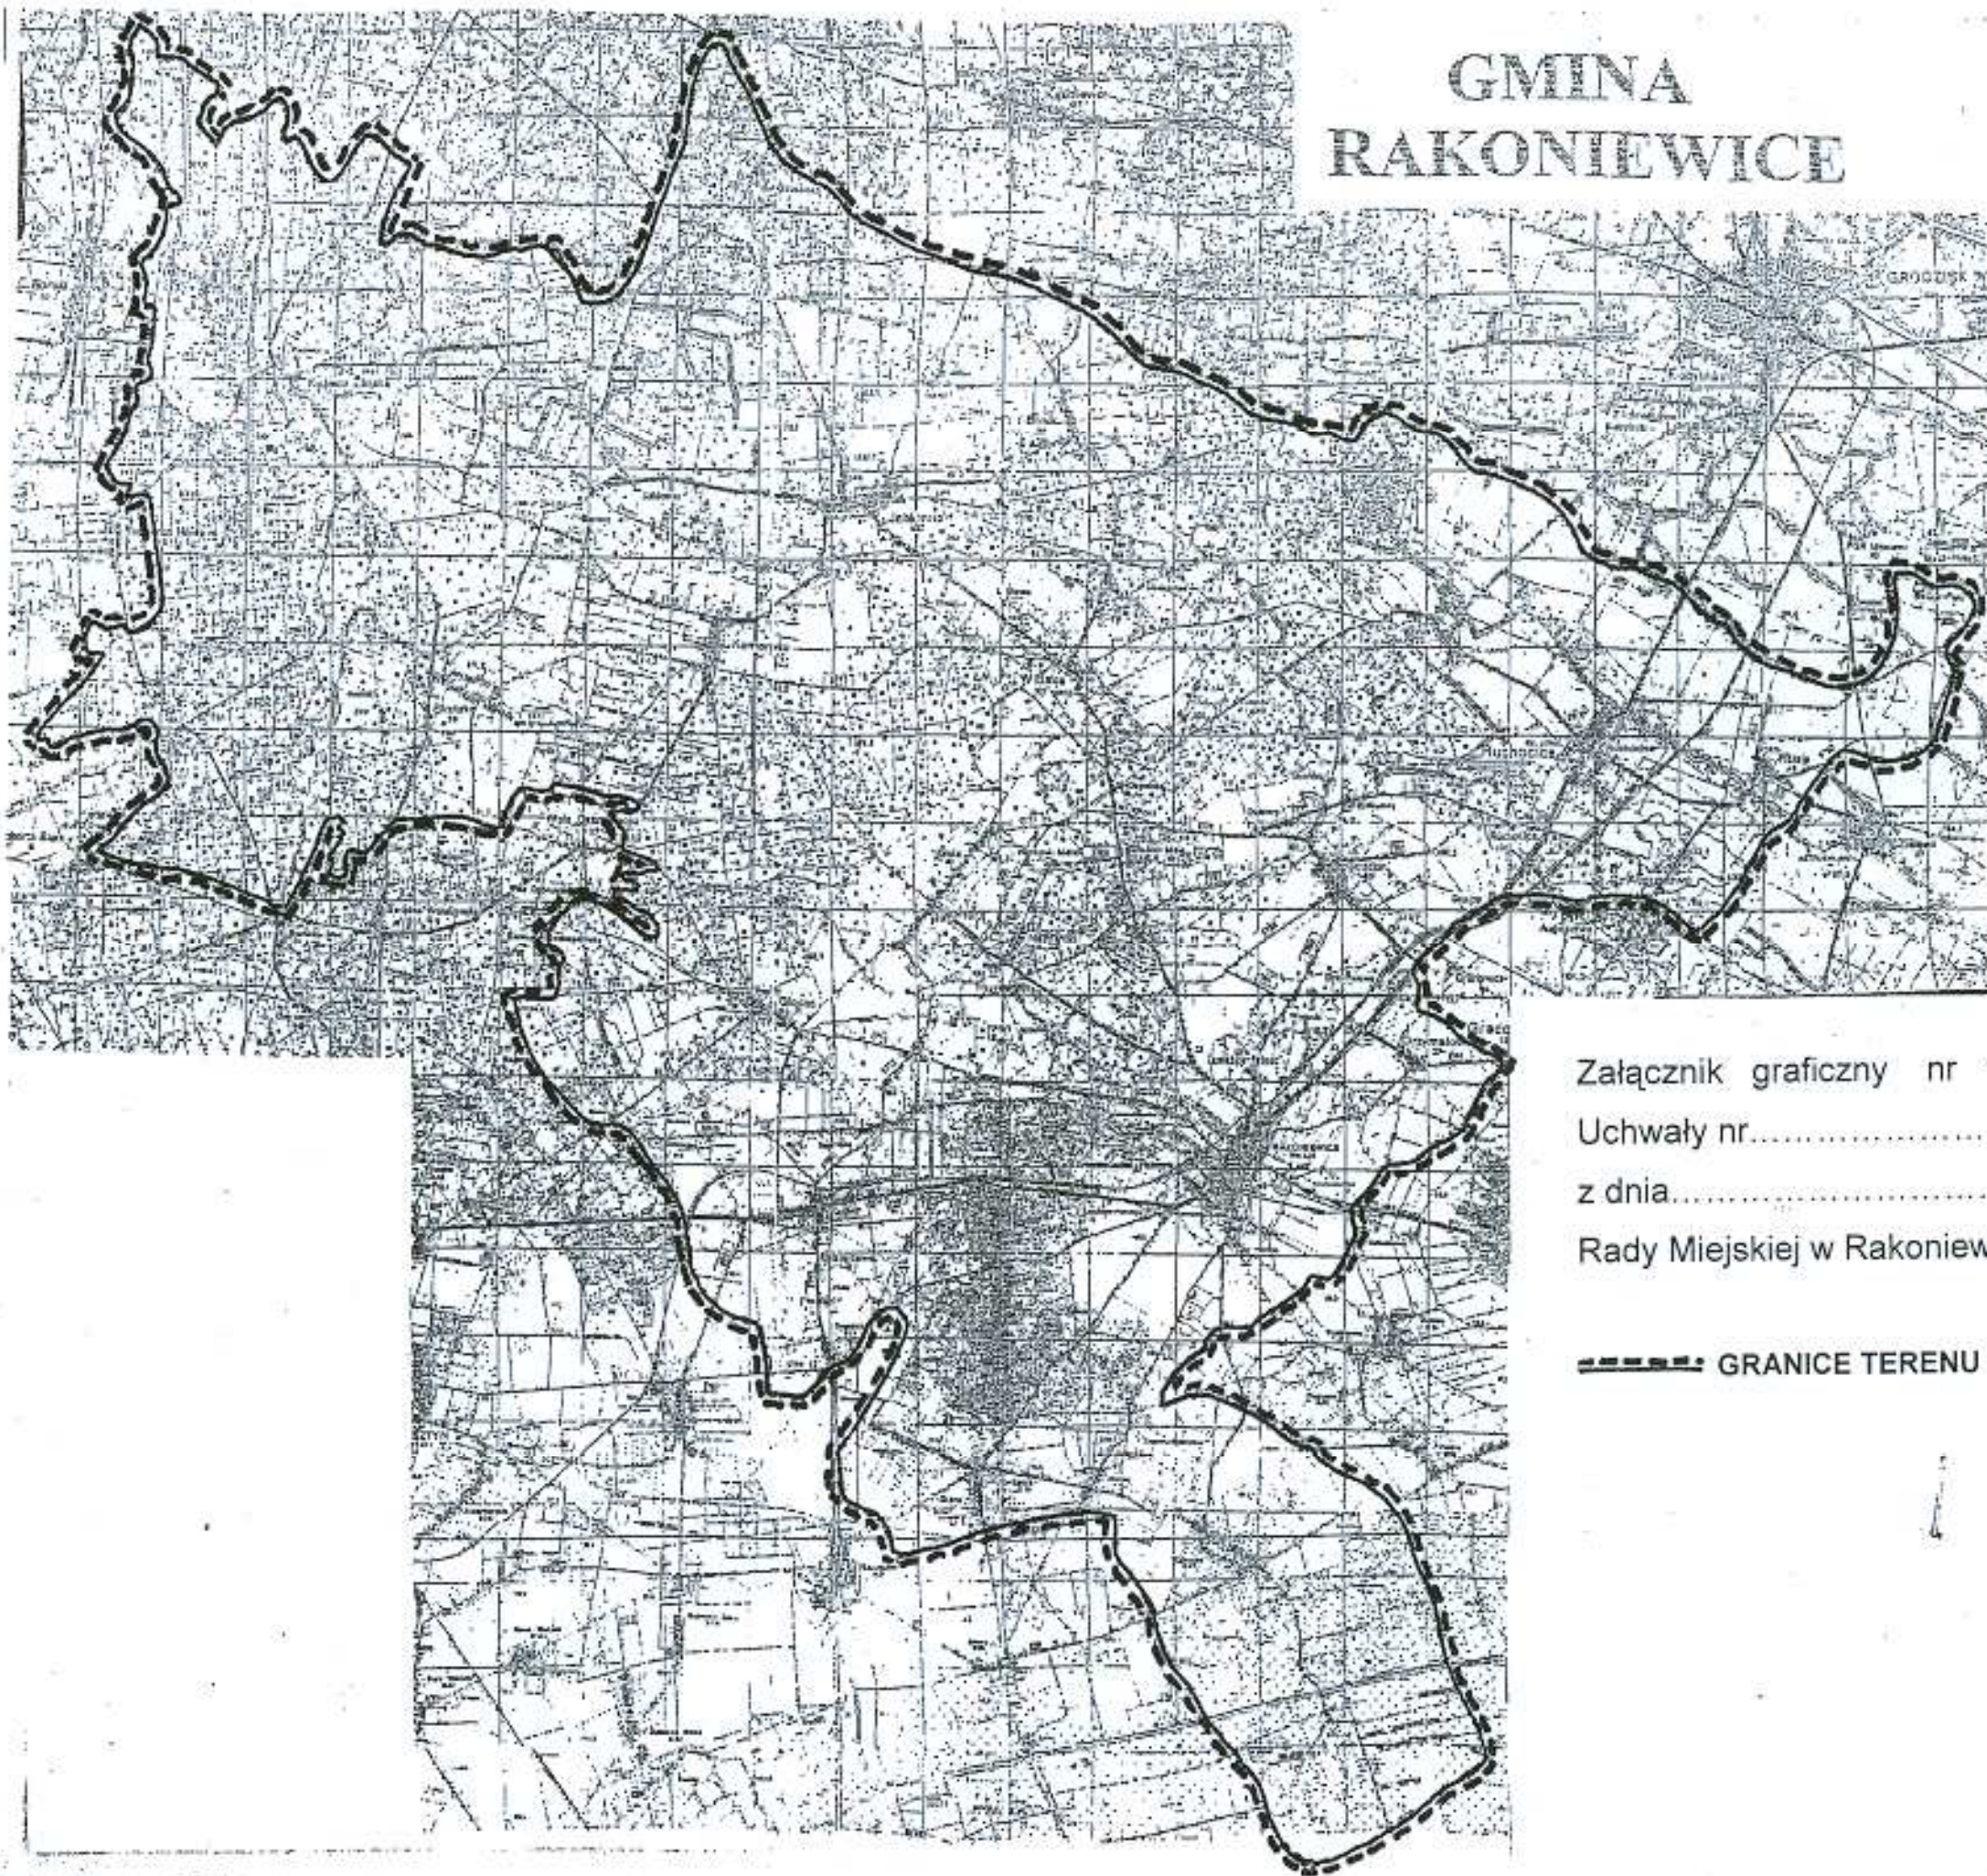

Załącznik graficzny nr 1 do  
Uchwały nr.....  
z dnia.....  
Rady Miejskiej w Rakoniewicach

**-----** GRANICE TERENU OBJĘTEGO ZMIANĄ STUDIUM