

**UCHWAŁA NR XXXVII/285/2018  
RADY MIEJSKIEJ W RAKONIEWICACH**

z dnia 6 czerwca 2018 r.

**w sprawie przystąpienia do sporządzenia miejscowego planu zagospodarowania przestrzennego dla działki o numerze ewidencyjnym gruntów 138 i część działki o numerze ewidencyjnym gruntów 512/2 położonych w obrębie Jabłonna gmina Rakoniewice w granicach określonych na załączniku graficznym.**

Na podstawie art. 18 ust. 2 pkt 5 ustawy z dnia 8 marca 1990 r. o samorządzie gminnym (tekst jednolity Dz. U. z 2017 r. poz. 1875) oraz art. 14 ust. 1 ustawy z dnia 27 marca 2003 r. o planowaniu i zagospodarowaniu przestrzennym (tekst jednolity Dz. U. z 2017 r. poz. 1073, ze zm.)

**Rada Miejska w Rakoniewicach  
uchwała:**

§ 1. Przystępuje się do sporządzenia miejscowego planu zagospodarowania przestrzennego dla działki o numerze ewidencyjnym gruntów 138 i część działki o numerze ewidencyjnym gruntów 512/2 położonych w obrębie Jabłonna gmina Rakoniewice w granicach określonych na załączniku graficznym.

§ 2. Opracowanie obejmować będzie problematykę wskazaną w art. 15 ust.2 i ust.3 ustawy z dnia 27 marca 2003 r. o planowaniu i zagospodarowaniu przestrzennym.

§ 3. Wykonanie uchwały powierza się Burmistrzowi Rakoniewic.

§ 4. Uchwała wchodzi w życie z dniem podjęcia.

Kopia mapy ewidencyjnej  
Skala 1:5000


Obwód 0011 JABŁONNA  
Gmina 300504\_5 Rakoniewice  
Województwo wielkopolskie  
Arkusz 2  
Działka 138  
Reprodukcja wzbroniona

„Zgodnie z art. 18 ustawy z dnia 17 maja 1989 roku  
Prawo geodezyjne i kartograficzne (Dz.U. z 2010 r.  
Nr 193, poz. 1287 ze zm.) rozpraszanie, rozprowadzanie oraz restrykcje w celu  
rozpraszania i rozprowadzania niniejszej mapy  
wymaga zezwolenia Starosty Grodzkiego

Załącznik graficzny

do Uchwały Nr XXXVII/285/2018  
Rady Miejskiej w Rakoniewicach  
z dnia 06.06.2018 r.

0815

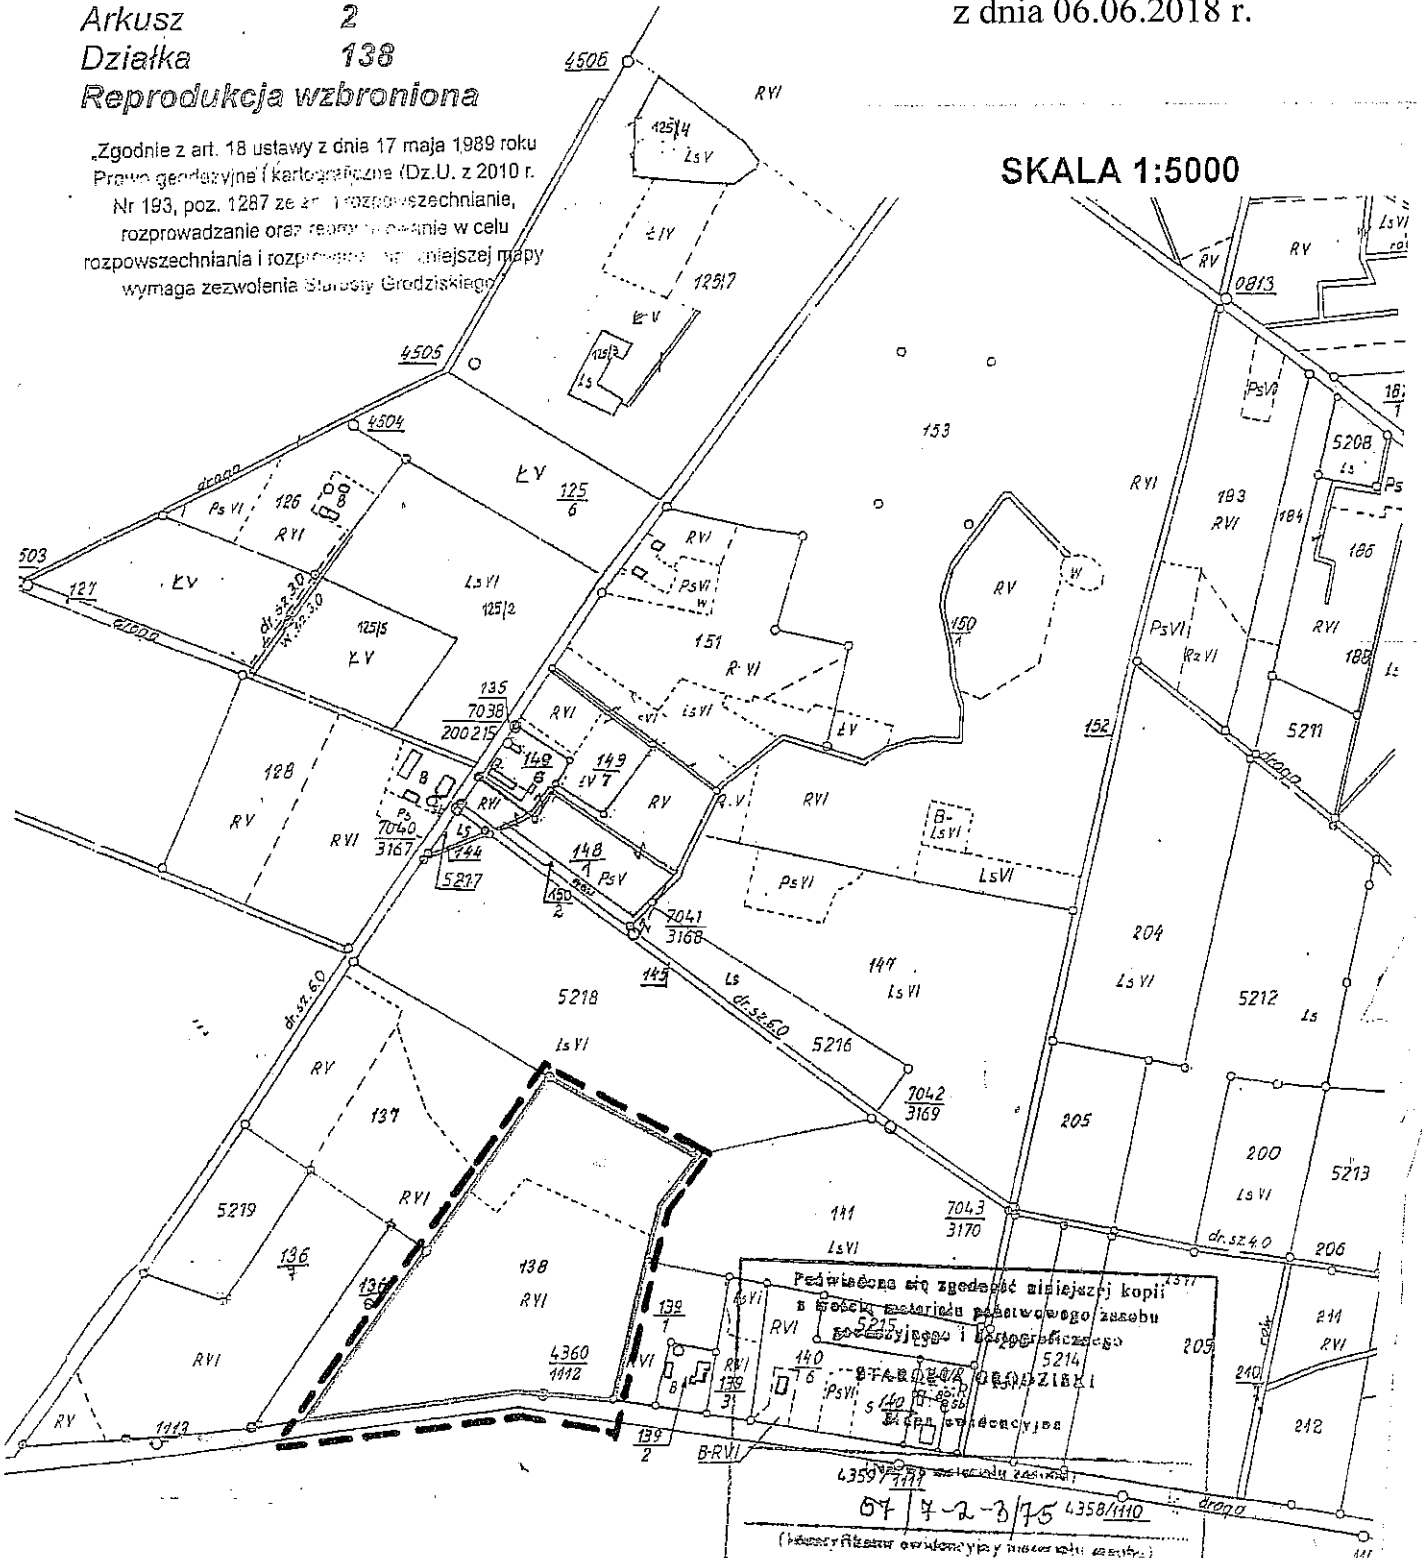

SKALA 1:5000

--- granice terenu objętego uchwałą

Podpisano się zgodzić niniejszej kopii  
w procesie materialnego zasobu  
geodezyjnego i kartograficznego  
STANISŁAW GRUCH  
Kopie ewidencyjne  
43597/1111  
07 4-2-3/75 4358/1110  
(kopia materiału ewidencyjnego i materialnego zasobu)  
2016-05-06  
Z. GRUCH  
Krzysztof Gruch  
Naczelnik Wydziału Geodezji,  
Kartografii i Katastru Nieruchomości.  
(imię, nazwisko i pełna nazwa reprezentującego organu)

## Uzasadnienie

Po rozpatrzeniu wniosków mieszkańców miejscowości Jabłonna, zmierzających do ochrony terenów położonych w pobliżu wsi przed zabudową mogącą stanowić uciążliwość dla zabudowy mieszkaniowej oraz po przeprowadzeniu analiz dotyczących zasadności opracowania planu miejscowego przygotowano, uchwałą o przystąpieniu do jego sporządzenia.

Celem opracowania planu jest przeznaczenie terenów pod lokalizację składów i magazynów związanych z przetwórstwem rolno-spożywczym wraz z urządzeniami służącymi do przechowywania i magazynowania produktów rolniczych.

Teren objęty planem usytuowany jest w sąsiedztwie zabudowy mieszkaniowej i siedliskowej wsi Jabłonna.

Zgodnie ze strefami polityki przestrzennej zapisanymi w studium uwarunkowań i kierunków zagospodarowania przestrzennego gminy Rakoniewice - teren objęty uchwałą usytuowany jest w strefie oznaczonej cyframi II i III.

II – strefa przyrodniczo – produkcyjna - kształtowanie równowagi między procesami przyrodniczymi działalnością gospodarczą.

III – strefa produkcyjno – przyrodnicza - dopuszczająca rozwijanie działalności gospodarczej z zachowaniem zasad zrównoważonego rozwoju i ochrony dóbr kultury.

Wzrasta zainteresowanie terenami pod taką funkcję w gminie.

W związku z powyższym uchwała Rady Miejskiej w Rakoniewicach w przedmiotowej sprawie jest w pełni uzasadniona.