

Rakoniewice, dnia 26.07.2021 r.

GG.6733.12.2021.MW

## **OBWIESZCZENIE**

o wszczęciu postępowania administracyjnego w sprawie wydania decyzji o ustaleniu lokalizacji inwestycji celu publicznego polegającej na budowie punktów świetlnych, na części działki nr ewid. 135, obręb Komorówko, gm. Rakoniewice.

Na podstawie art. 53 ust.1 ustawy z dnia 27 marca 2003 r o planowaniu i zagospodarowaniu przestrzennym (tekst jednolity Dz.U. z 2021 r. poz. 741) i art.61 § 1 - 4 Kodeksu postępowania administracyjnego (tekst jednolity Dz. U. z 2021 r. poz. 735),

### **zawiadamiam**

o zamierzeniu wykonania przez Gminę Rakoniewice, Osiedle Parkowe 1, 62-067 Rakoniewice, inwestycji celu publicznego polegającej na budowie punktów świetlnych, na części działki nr ewid. 135, obręb Komorówko, gm. Rakoniewice.

W związku z powyższym informuje się, że w Wydziale Gospodarki Gminnej, Ochrony Środowiska, Rolnictwa, Leśnictwa i Gospodarki Gruntami Urzędu Miejskiego, Osiedle Parkowe nr 1, w godzinach od 10<sup>00</sup> do 14<sup>00</sup>, w terminie 7 dni od wywieszenia niniejszego obwieszczenia zainteresowani mogą zapoznać się z wnioskiem oraz zgłosić wnioski dowodowe, ewentualne uwagi i zastrzeżenia.

Z up. Burmistrza

*mgr Paweł Sobecki*  
Kierownik Wydziału Gospodarki Gminnej

Wywieszono na tablicy ogłoszeń dnia **26.07.2021**


W Urzędzie Miejskim Gminy Rakoniewice, Osiedle Parkowe 1, 62-067 Rakoniewice

Zdjęto z tablicy ogłoszeń dnia .....

● ● ● GRANICA TERENU OBJĘTEGO DECYZJĄ

*GeoAdam Usługi Geodezyjne*  
 inż. Adam Szymański

**MAPA DO CELÓW PROJEKTOWYCH**  
 skala 1:500  
 opracowano metodą digitalizacji rastra

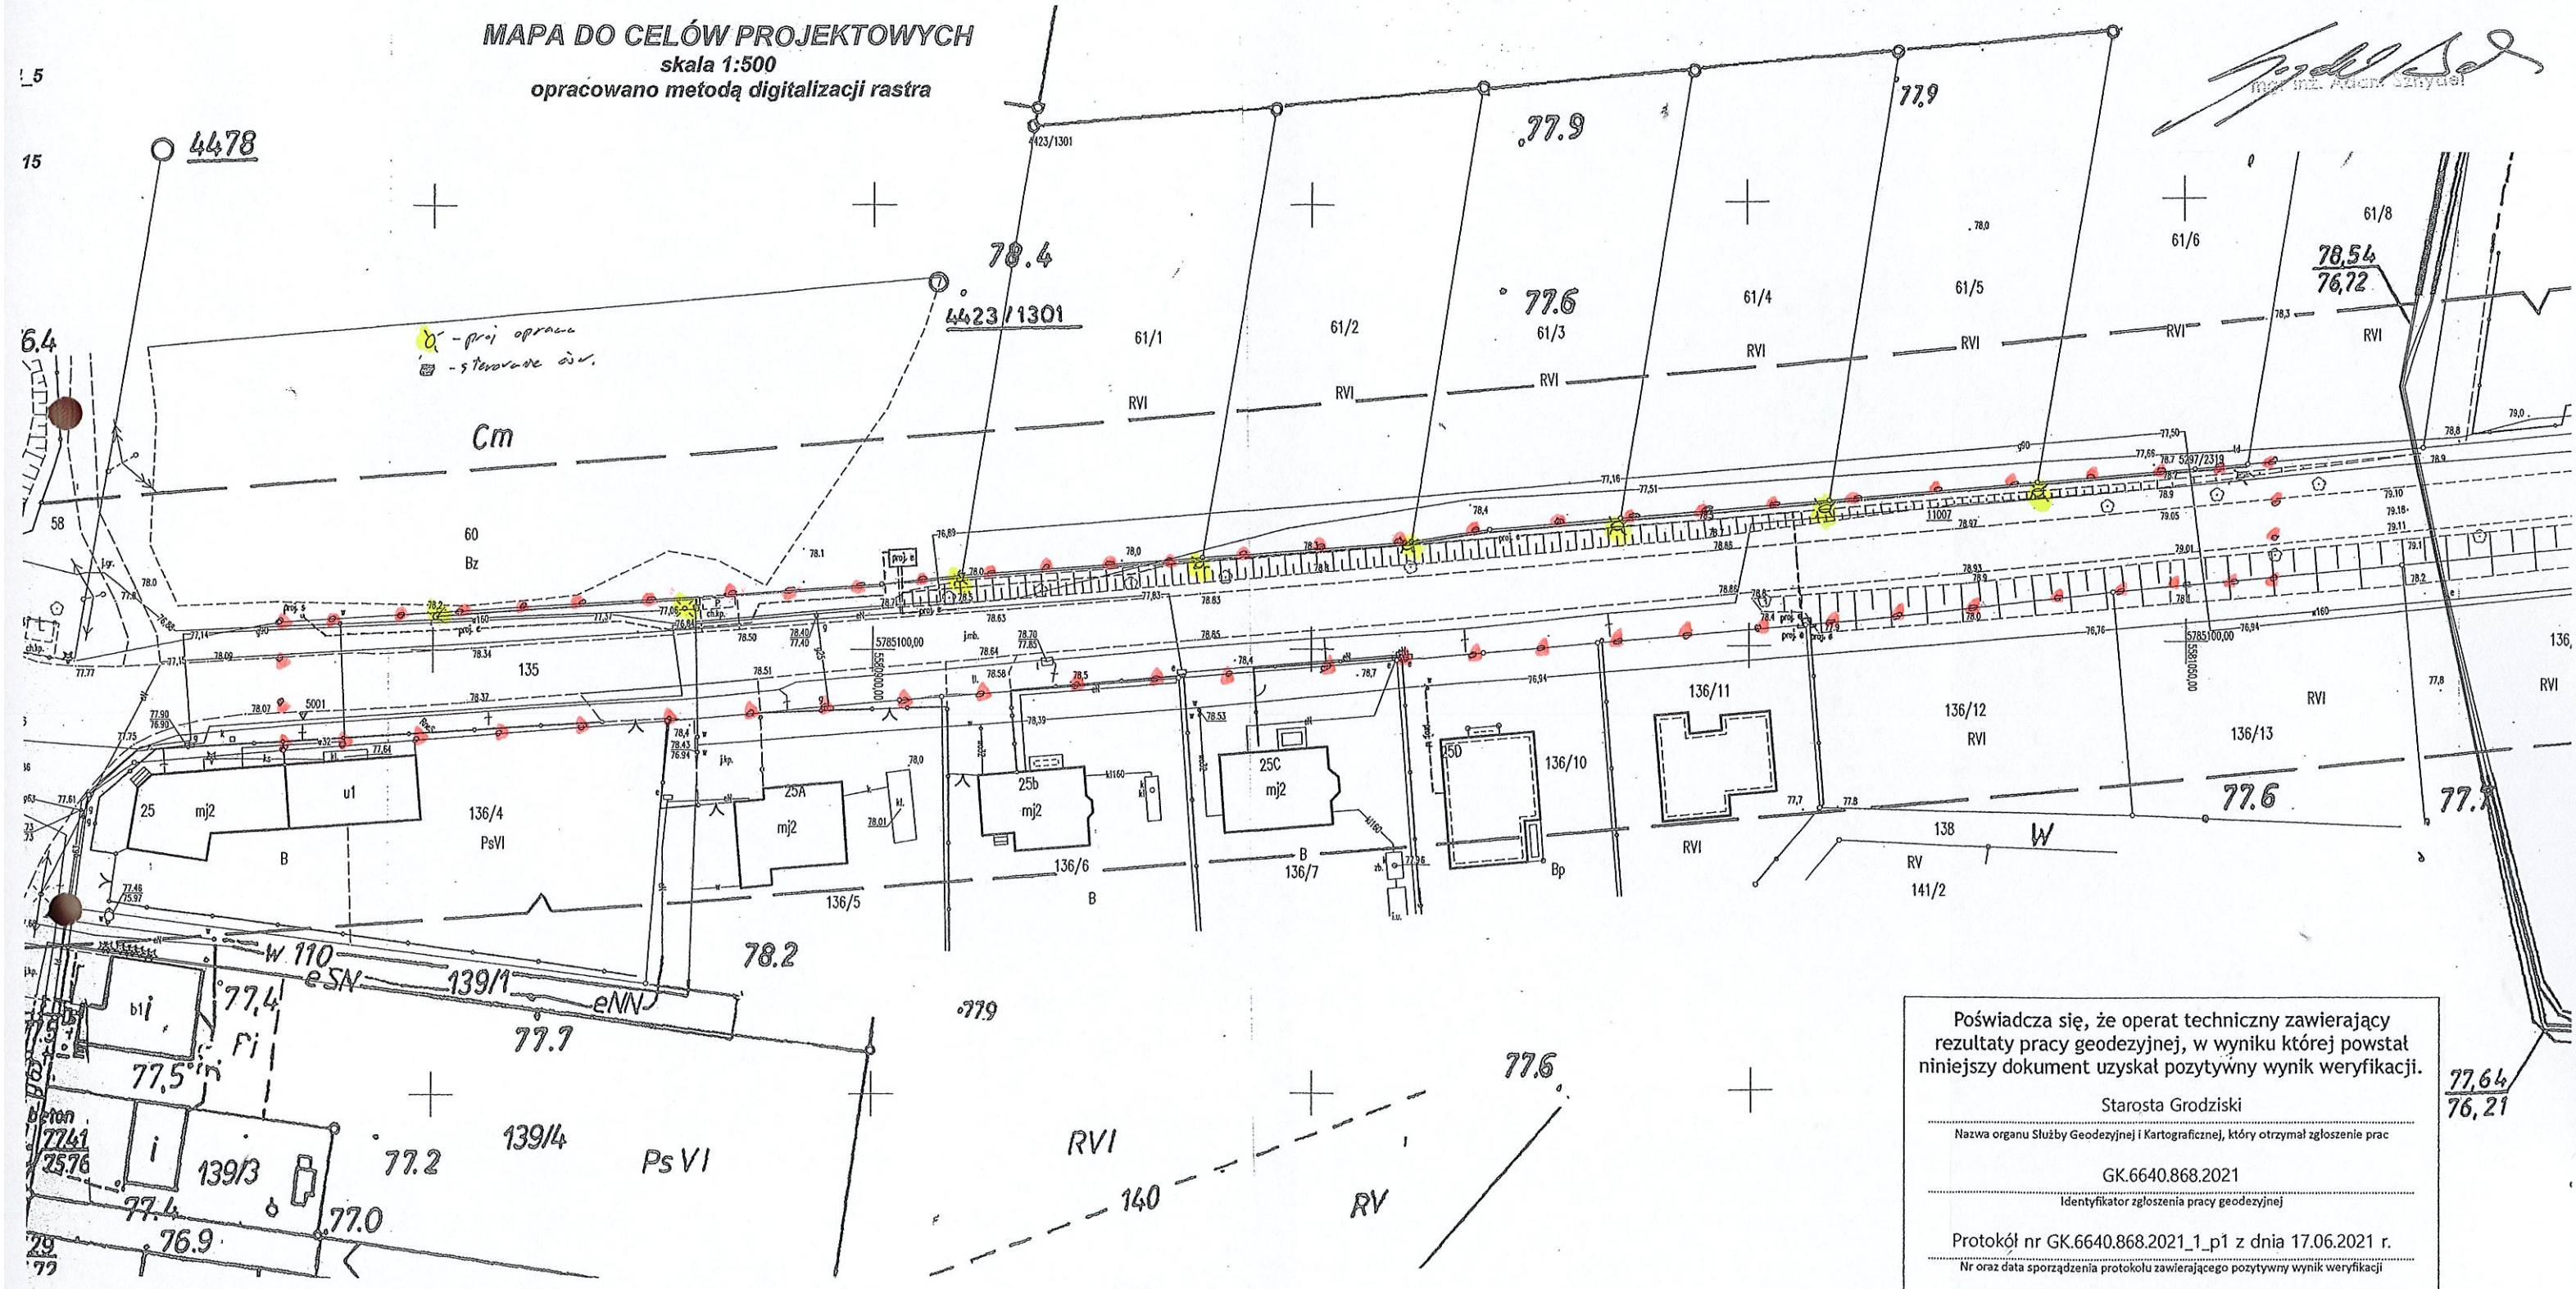

Poświadczam, że operat techniczny zawierający  
 rezultaty pracy geodezyjnej, w wyniku której powstał  
 niniejszy dokument uzyskał pozytywny wynik weryfikacji.

Starosta Grodzki

Nazwa organu Służby Geodezyjnej i Kartograficznej, który otrzymał zgłoszenie prac

GK.6640.868.2021

Identyfikator zgłoszenia pracy geodezyjnej

Protokół nr GK.6640.868.2021\_1\_p1 z dnia 17.06.2021 r.

Nr oraz data sporządzenia protokołu zawierającego pozytywny wynik weryfikacji

Jestem świadomy odpowiedzialności karnej za złożenie fałszywego oświadczenia.

GeoAdam Usługi Geodezyjne  
 inż. Adam Szymański  
 Geodeta uprawniony nr 21970  
 Stary Tomysł 3 B, 64-300 Nowy Tomysł  
 NIP 788-170-15-73, REGON 302675141  
 Tel. 607 042 797

Wykonawca oraz imię, nazwisko i nr uprawnień zawodowych kierownika prac geodezyjnych

77,64  
76,21