



ZMIANA MIEJSCOWEGO PLANU ZAGOSPODAROWANIA PRZESTRZENNEGO DLA TERENU AKTYWIZACJI GOSPODARCZEJ W CEGIELSKU

SKALA 1:1000

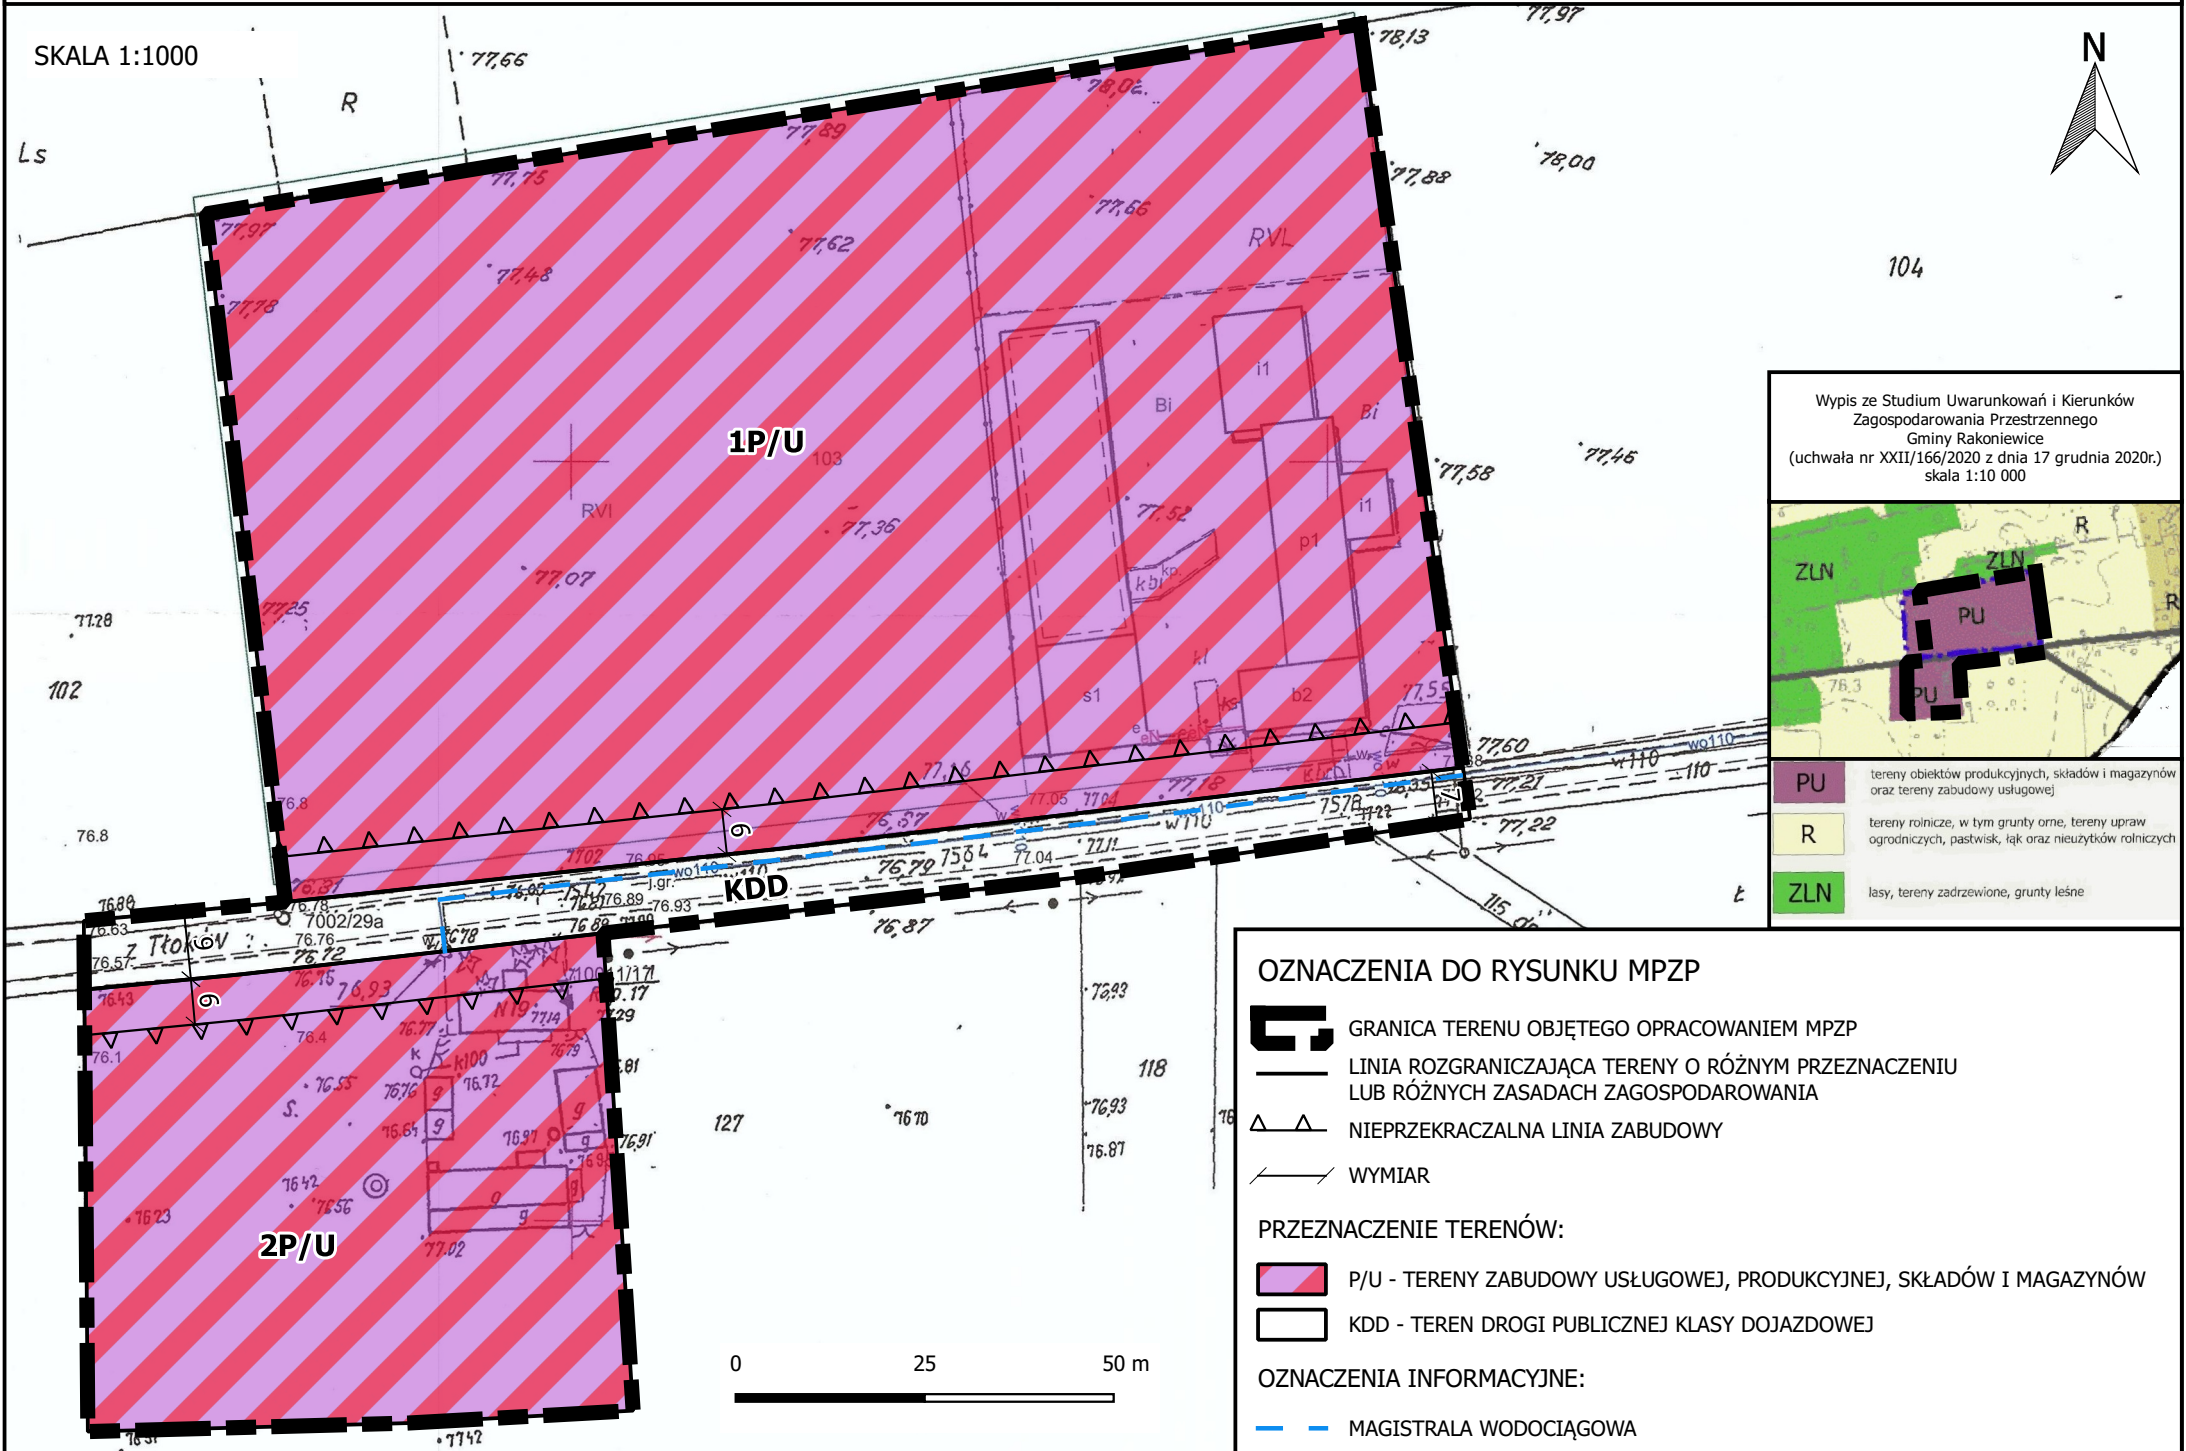

Wypis ze Studium Uwarunkowań i Kierunków Zagospodarowania Przestrzennego Gminy Rakoniewice (uchwała nr XXII/166/2020 z dnia 17 grudnia 2020r.) skala 1:10 000

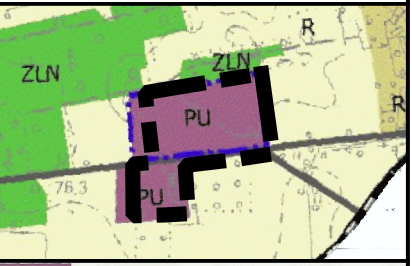

| | |
|-----|---|
| PU | tereny obiektów produkcyjnych, składów i magazynów oraz tereny zabudowy usługowej |
| R | tereny rolnicze, w tym grunty orne, tereny upraw ogrodniczych, pastwisk, łąk oraz nieużytków rolniczych |
| ZLN | lasy, tereny zadrzewione, grunty leśne |

OZNACZENIA DO RYSUNKU MPZP

- GRANICA TERENU OBJĘTEGO OPRACOWANIEM MPZP
 - LINIA ROZGRANICZAJĄCA TERENY O RÓŻNYM PRZEZNACZENIU LUB RÓŻNYCH ZASADACH ZAGOSPODAROWANIA
 - NIEPRZEKACZALNA LINIA ZABUDOWY
 - WYMIAR
- PRZEZNACZENIE TERENÓW:
- P/U - TERENY ZABUDOWY USŁUGOWEJ, PRODUKCYJNEJ, SKŁADÓW I MAGAZYNÓW
 - KDD - TEREN DROGI PUBLICZNEJ KLASY DOJAZDOWEJ
- OZNACZENIA INFORMACYJNE:
- MAGISTRALA WODOCIĄGOWA

