

GG.6733.18.2022.MW

OBWIESZCZENIE

o wszczęciu postępowania administracyjnego w sprawie wydania decyzji o ustaleniu lokalizacji inwestycji celu publicznego polegającej na budowie sieci elektroenergetycznej (podziemnej linii kablowej SN-15 kV i nn-0,4 kV, stacji transformatorowej SN/nn oraz złączy kablowo-pomiarowych nn-0,4 kV), na części działek nr ewid. 155/61, 1118, 553/1, 553/9, 553/15, obręb Kuźnica Zbąska, gm. Rakoniewice.

Na podstawie art. 53 ust.1 ustawy z dnia 27 marca 2003 r o planowaniu i zagospodarowaniu przestrzennym (tekst jednolity Dz.U. z 2021 r. poz. 741 ze zm.) i art.61 § 1 - 4 Kodeksu postępowania administracyjnego (tekst jednolity Dz. U. z 2021 r. poz. 735 ze zm.),

zawiadamiam

o zamierzeniu wykonania przez Enea Operator Sp. z o.o., ul. Strzeszyńska 58, 60-479 Poznań, inwestycji celu publicznego polegającej na budowie sieci elektroenergetycznej (podziemnej linii kablowej SN-15 kV i nn-0,4 kV, stacji transformatorowej SN/nn oraz złączy kablowo-pomiarowych nn-0,4 kV), na części działek nr ewid. 155/61, 1118, 553/1, 553/9, 553/15, obręb Kuźnica Zbąska, gm. Rakoniewice.

W związku z powyższym informuje się, że w Wydziale Gospodarki Gminnej, Ochrony Środowiska, Rolnictwa, Leśnictwa i Gospodarki Gruntami Urzędu Miejskiego, Osiedle Parkowe nr 1, w godzinach od 10^{oo} do 14^{oo}, w terminie 7 dni od wywieszenia niniejszego obwieszczenia zainteresowani mogą zapoznać się z wnioskiem oraz zgłosić wnioski dowodowe, ewentualne uwagi i zastrzeżenia.

Z up. Burmistrza

mgr Paweł Sobecki
Kierownik Wydziału Gospodarki Gminnej

Wywieszono na tablicy ogłoszeń dnia **08.11.2022r.**

W Urzędzie Miejskim Gminy Rakoniewice, Osiedle Parkowe 1, 62-067 Rakoniewice

Zdjęto z tablicy ogłoszeń dnia

STAROSTA GRODZISKI
ul. Żwirki i Wigury 1
62-065 Grodzisk Wilkp.


Województwo: wielkopolskie
Powiat: grodziski
Jednostka ewidencyjna: Rakoniewice - obszar wiejski
Obręb ewidencyjny: KUŹNICA ZBAŚKA

Arkusze: 2, 3
Działka: wg załącznika

Kopia mapy zasadniczej

Skala 1:1000
Godło mapy:
5.173.30.13.4

GK.6642.263.2022

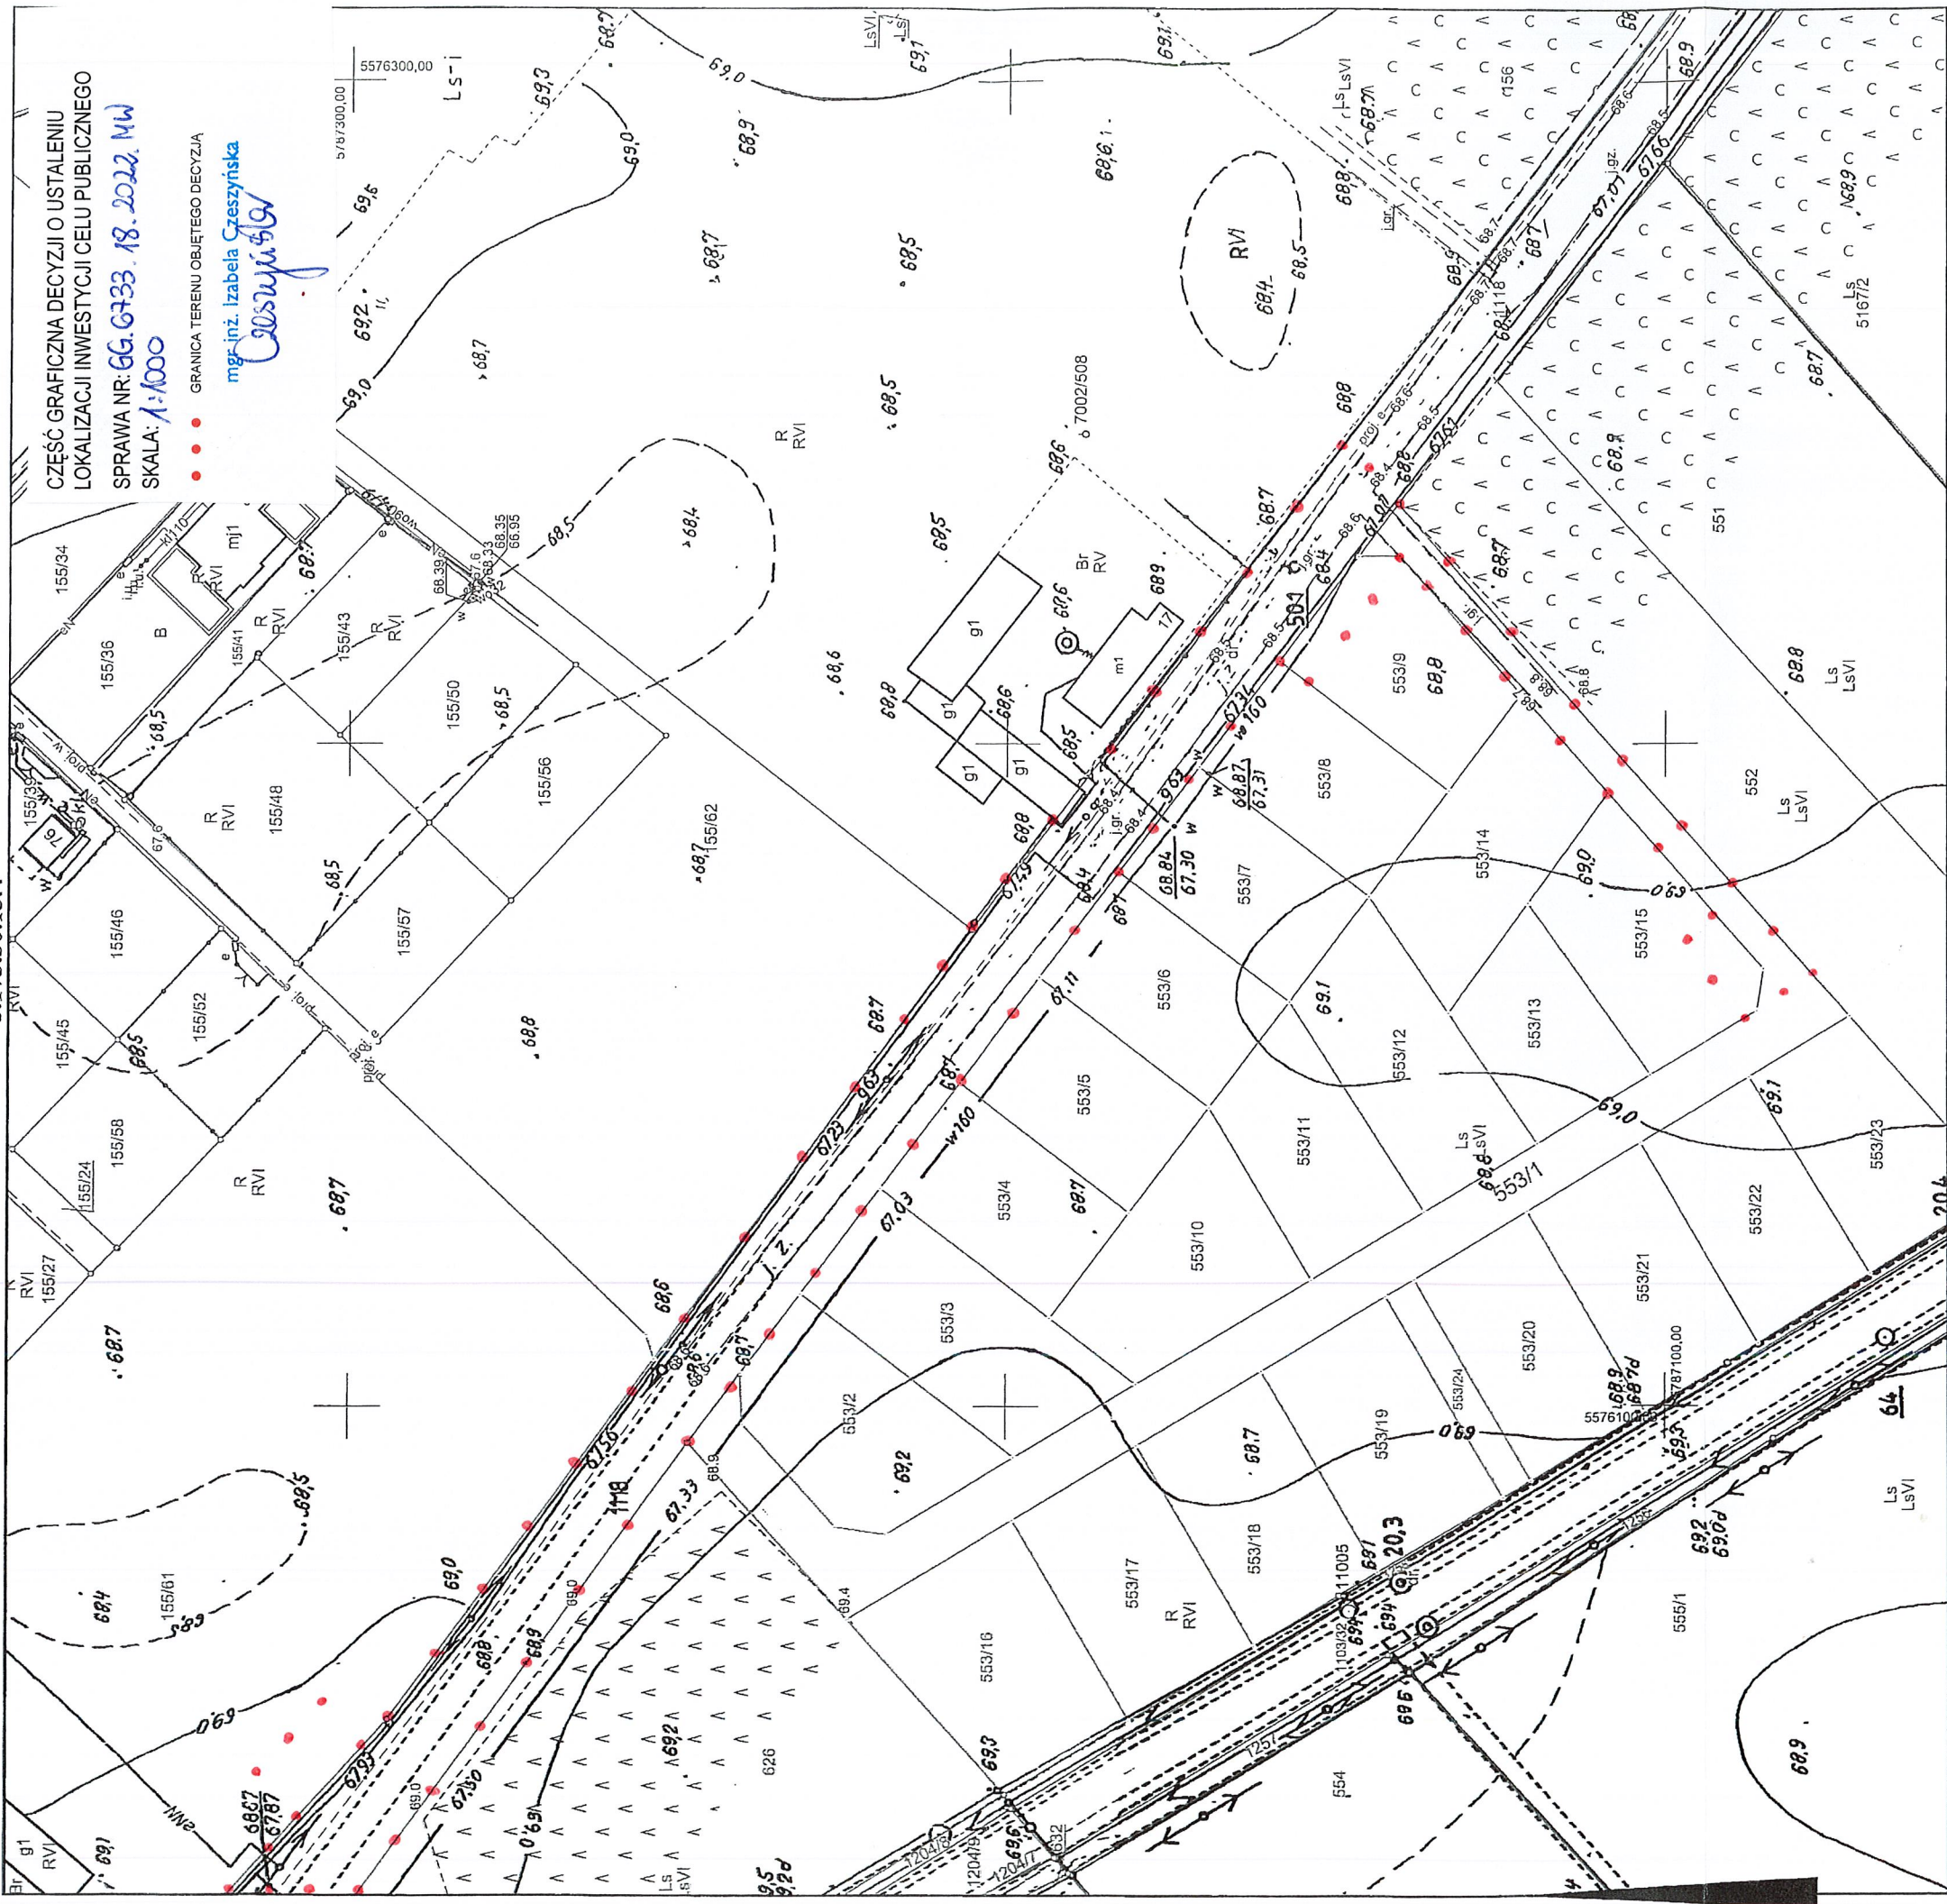

CZĘŚĆ GRAFICZNA DECYZJI O USTALENIU
LOKALIZACJI INWESTYCJI CELU PUBLICZNEGO
SPRAWA NR: GG.6733.18.2022.MW
SKALA: 1:1000

GRANICA TERENU OBJĘTEGO DECYZJĄ
mgr inż. Izabela Czeszyńska
Izabela Czeszyńska

Wykonał/a: Magdalena Ciesielska

Tenoc Administracyjna
Magdalena Ciesielska
radnik wykonawczy

dn. 09-03-2022 r.

Zgodnie z art. 53b ust. 2 ustawy Prawo Geodezyjne i Kartograficzne
mapa zasadnicza w Powiecie Grodziskim prowadzona jest w postaci
rastrowej uzupelnianej systematycznie danymi wektorowymi.

Poswiadcza się zgodność niniejszej kopii z treścią materiału
państwowego zasobu geodezyjnego i kartograficznego
Nazwa materiału zasobu: MAPA ZASADNICZA
Identyfikator ewidencyjny materiału zasobu: P.3005.2020.1835

Magdalena Ciesielska
Podpisana przez
Magdalenę Ciesielską
Podpisany przez
Magdalenę Ciesielską