

Rakoniewice, dnia 02.12.2022 r.

## OBWIESZCZENIE

o wszczęciu postępowania administracyjnego w sprawie wydania decyzji o ustaleniu lokalizacji inwestycji celu publicznego polegającej na rozbudowie sieci wodociągowej, na części działek nr ewid. 135, 136/6, 136/19, obręb Komorówko, gm. Rakoniewice.

Na podstawie art. 53 ust.1 ustawy z dnia 27 marca 2003 r o planowaniu i zagospodarowaniu przestrzennym (Dz.U. z 2022 r. poz. 503) i art.61 § 1 - 4 Kodeksu postępowania administracyjnego (Dz. U. z 2022 r. poz. 20000),

### **zawiadamiam**

o zamierzeniu wykonania przez Zakład Usług Komunalnych w Rakoniewicach Sp. z o.o., Osiedle Drzymały 25, 62-067 Rakoniewice, inwestycji celu publicznego polegającej na rozbudowie sieci wodociągowej, na części działek nr ewid. 135, 136/6, 136/19, obręb Komorówko, gm. Rakoniewice.

W związku z powyższym informuje się, że w Wydziale Gospodarki Gminnej, Ochrony Środowiska, Rolnictwa, Leśnictwa i Gospodarki Gruntami Urzędu Miejskiego, Osiedle Parkowe nr 1, w godzinach od 10<sup>00</sup> do 14<sup>00</sup>, w terminie 7 dni od wywieszenia niniejszego obwieszczenia zainteresowani mogą zapoznać się z wnioskiem oraz zgłosić wnioski dowodowe, ewentualne uwagi i zastrzeżenia.

Z up. Burmistrza  
mgr Paweł Sobecki  
Kierownik Wydziału Gospodarki Gminnej

Wywieszono na tablicy ogłoszeń dnia **02.12.2022r.**

W Urzędzie Miejskim Gminy Rakoniewice, Osiedle Parkowe 1, 62-067 Rakoniewice

Zdjęto z tablicy ogłoszeń dnia .....

**MAPA DO CELÓW PROJEKTOWYCH**  
**SKALA 1:500**  
**Sekcja : 5.173.31.21.4.3**


GK.6640.1613.2022

województwo : wielkopolskie  
 powiat : grodzki  
 Jednostka ewid. : 300504\_5 Rakoniewice  
 obręb : 300504\_4.0012 Komorówko  
 ark. 1

układ współrzędnych płaskich : PUWG 2000/15  
 układ wysokościowy : PL-EVRF2007-NH  
 Stan aktualny na dzień : 21.10.2022

zakres aktualizacji : - - - - -

Poświadczam, że niniejszy dokument został opracowany w wyniku prac geodezyjnych i kartograficznych, których rezultaty zawiera operat techniczny pozytywnie zweryfikowany. Jednocześnie informuję, że jestem świadomy odpowiedzialności karnej za złożenie fałszywego oświadczenia.	
Identyfikator zgłoszenia pracy:	GK.6640.1613.2022
Organ służby geodezyjnej:	Starosta Grodzki
Wykonawca pracy geodezyjnej:	GRADUS Usługi Geodezyjno-kartograficzne Noculak Przemysław
Nr oraz data sporządzenia dokumentu zawierającego wynik pozytywnej weryfikacji:	Protokół: GK.6640.1613.2022_1.P1 data wpisania do ewidencji materiałów zasobu: 31.10.2022
Imię i nazwisko oraz nr uprawnień zawodowych kierownika prac:	Andrzej Sonewicki Nr uprawnień: 7118
<p><b>"GRADUS"</b>                  Usługi geodezyjno-kartograficzne                  Przemysław Noculak                  ul. Kanałowa 25/1 61-600 Stęszew                  NIP 972-101-21-04 REGON 363709954                  tel. 785-692-251 e-mail: biuro.gradus@wp.pl</p> <p>Andrzej Sonewicki                  GEODETA UPRAWNIENY                  nr uprawnień: 7118                  ul. Piłsudskiego 138 Poznań ul. Kępińska 4F m.27                  tel. 785-692-251 e-mail: biuro.gradus@wp.pl</p>	

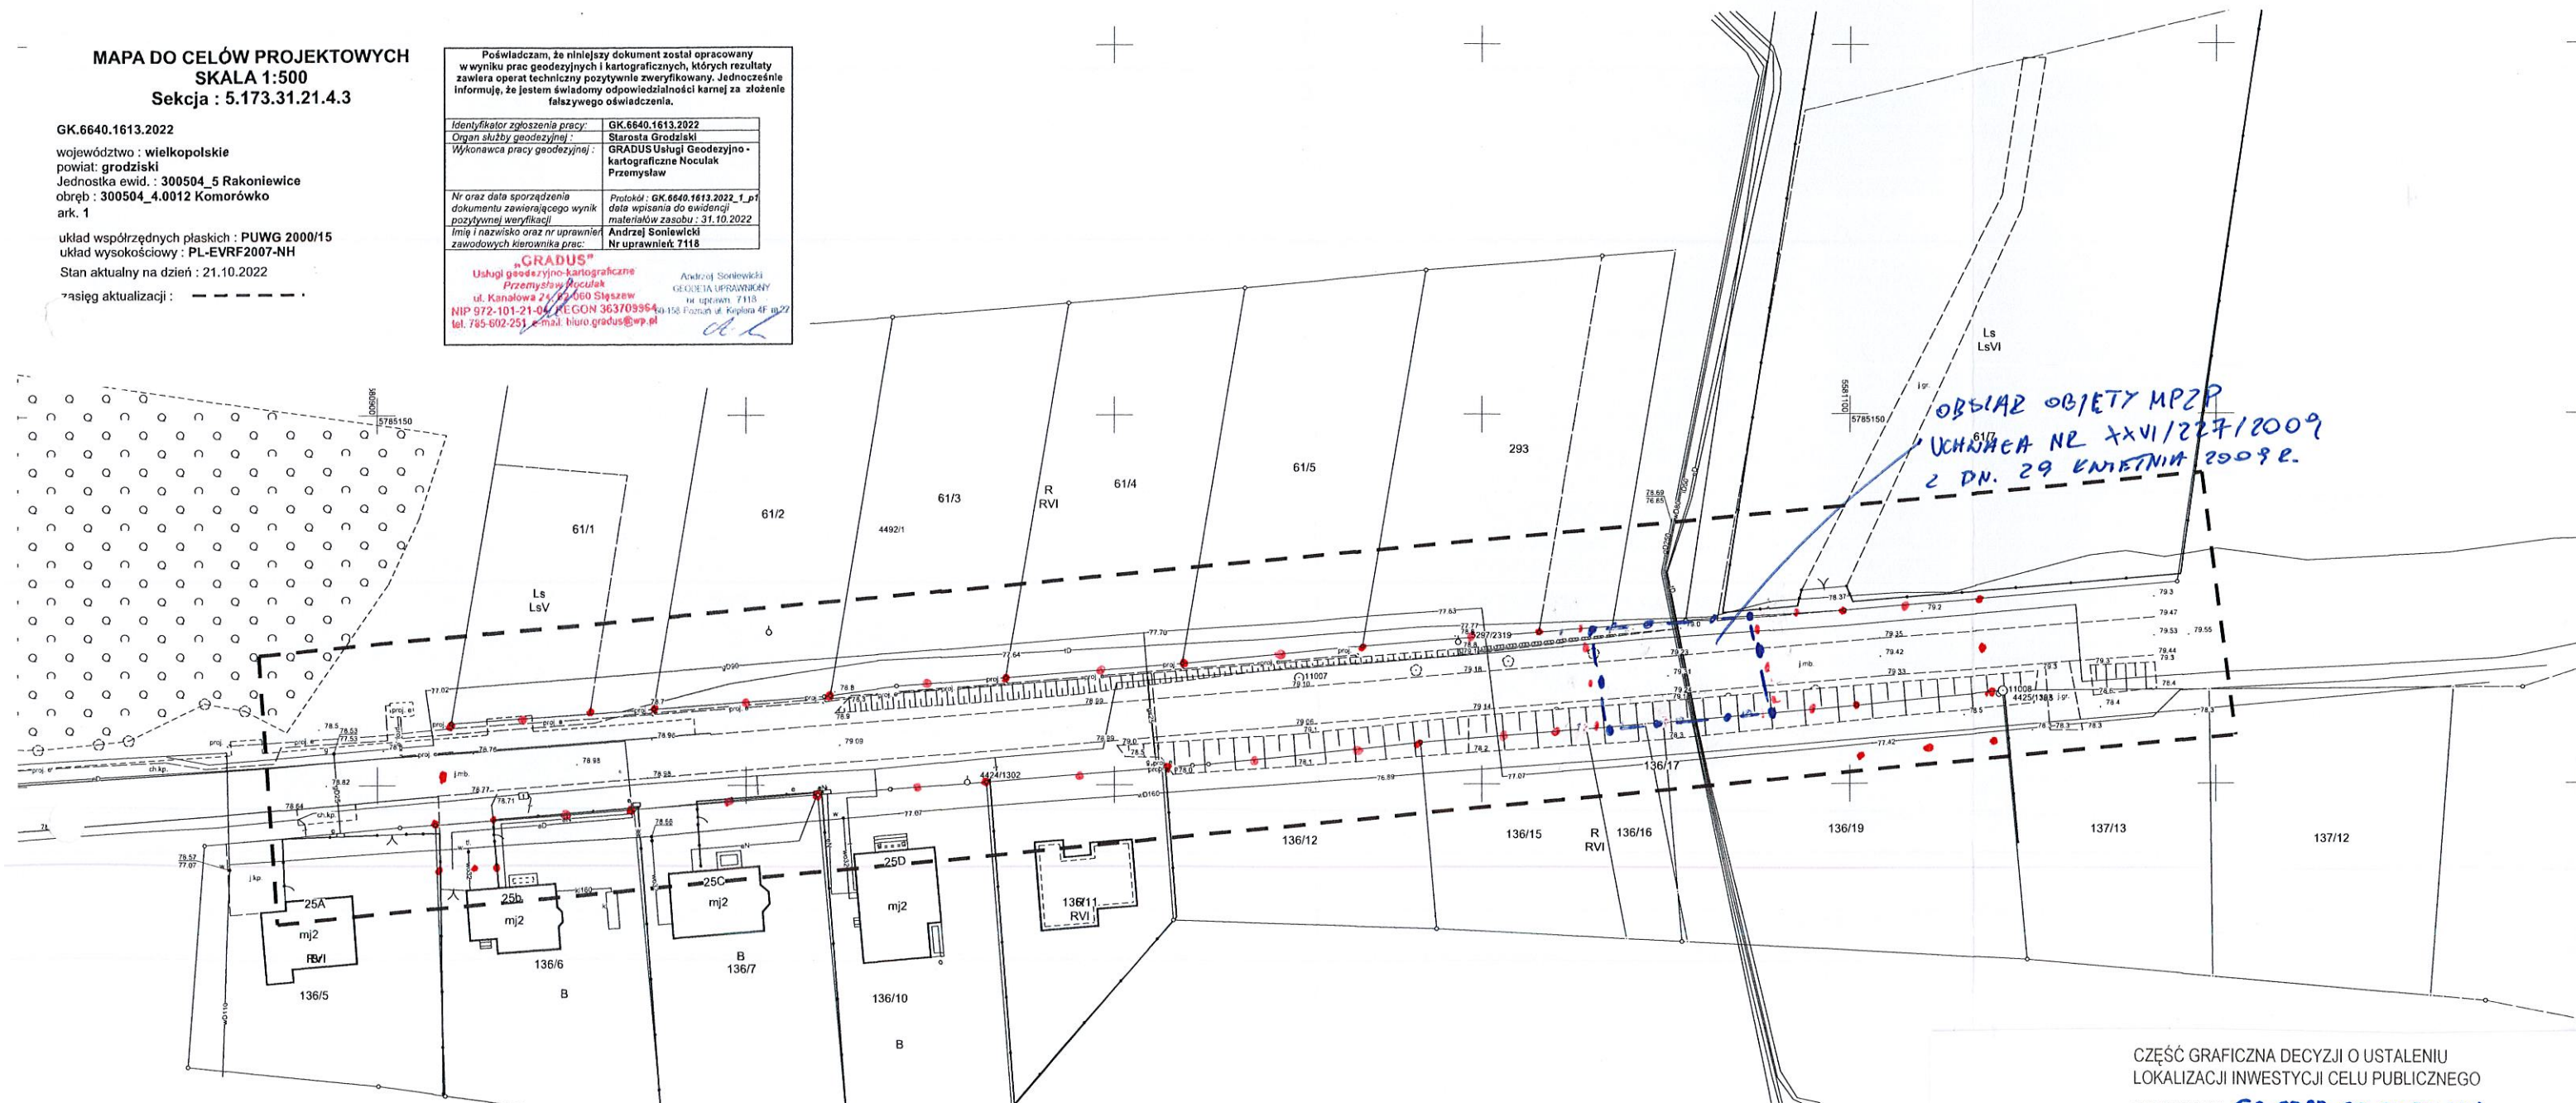

CZĘŚĆ GRAFICZNA DECYZJI O USTALENIU  
 LOKALIZACJI INWESTYCJI CELU PUBLICZNEGO  
 SPRAWA NR: **GG.6733.19.2022.MU**  
 SKALA: **1:1000**

- GRANICA TERENU OBJĘTEGO DECYZJĄ
- OZNACZENIE INFORMACYJNE:  
 ○●● TEREN INWESTYCJI NIEOBJĘTY  
 DECYZJĄ O USTALENIU LOKALIZACJI CELU PUBLICZNEGO  
 ZLOKALIZOWANY W ZASIĘGU MPZP

*Adam Sznydel*  
 mgr inż. Adam Sznydel