

Rakoniewice, dnia 21.02.2023 r.

GG.6733.2.2023.MW

## **OBWIESZCZENIE**

o wszczęciu postępowania administracyjnego w sprawie wydania decyzji o ustaleniu lokalizacji inwestycji celu publicznego polegającej na budowie sieci gazowej średniego ciśnienia PE dn 63, na działce nr ewid. 105/15 i na części działki nr ewid. 154, obręb Błońsko, gm. Rakoniewice.

Na podstawie art. 53 ust.1 ustawy z dnia 27 marca 2003 r o planowaniu i zagospodarowaniu przestrzennym (Dz.U. z 2022 r. poz. 503 ze zm.) i art.61 § 1 - 4 Kodeksu postępowania administracyjnego (Dz. U. z 2022 r. poz. 20000 ze zm.),

### **zawiadamiam**

o zamierzeniu wykonania przez Polskiej Spółki Gazownictwa Sp. z o.o. w Tarnowie, ul. W. Bandrowskiego 16, 33-100 Tarnów, inwestycji celu publicznego polegającej na budowie sieci gazowej średniego ciśnienia PE dn 63, na działce nr ewid. 105/15 i na części działki nr ewid. 154, obręb Błońsko, gm. Rakoniewice.

W związku z powyższym informuje się, że w Wydziale Gospodarki Gminnej, Ochrony Środowiska, Rolnictwa, Leśnictwa i Gospodarki Gruntami Urzędu Miejskiego, Osiedle Parkowe nr 1, w godzinach od 10<sup>00</sup> do 14<sup>00</sup>, w terminie 7 dni od wywieszenia niniejszego obwieszczenia zainteresowani mogą zapoznać się z wnioskiem oraz zgłosić wnioski dowodowe, ewentualne uwagi i zastrzeżenia.

  
Z up. PRZEMISTRZA  
inż. Jarosław Marciniak  
SEKRETARZ GMINY

Wywieszono na tablicy ogłoszeń dnia **21.02.2023r.**

W Urzędzie Miejskim Gminy Rakoniewice, Osiedle Parkowe 1, 62-067 Rakoniewice

Zdjęto z tablicy ogłoszeń dnia .....

STAROSTA GRODZISKI  
ul. Żwirki i Wigury 1  
62-065 Grodzisk Wlkp.

Województwo: wielkopolskie  
Powiat: 3005 grodziski  
Jednostka ewidencyjna: 300504\_5 Rakoniewice - obszar wiejski  
Obręb ewidencyjny: 0003 BŁOŃSKO

Arkusz:

Działka: wg załącznika

GK.6642.1652.2022

### Mapa zasadnicza

Skala 1:1000

Godło mapy:

5.172.30.04.4

CZĘŚĆ GRAFICZNA DECYZJI O USTALENIU  
LOKALIZACJI INWESTYCJI CELU PUBLICZNEGO


SPRAWA NR: GG.6433-2.2023.MW

SKALA: 1:1000

● ● ● GRANICA TERENU OBJĘTEGO DECYZJĄ

mgr inż. Izabela Czeszyńska

*Czeszyńska*

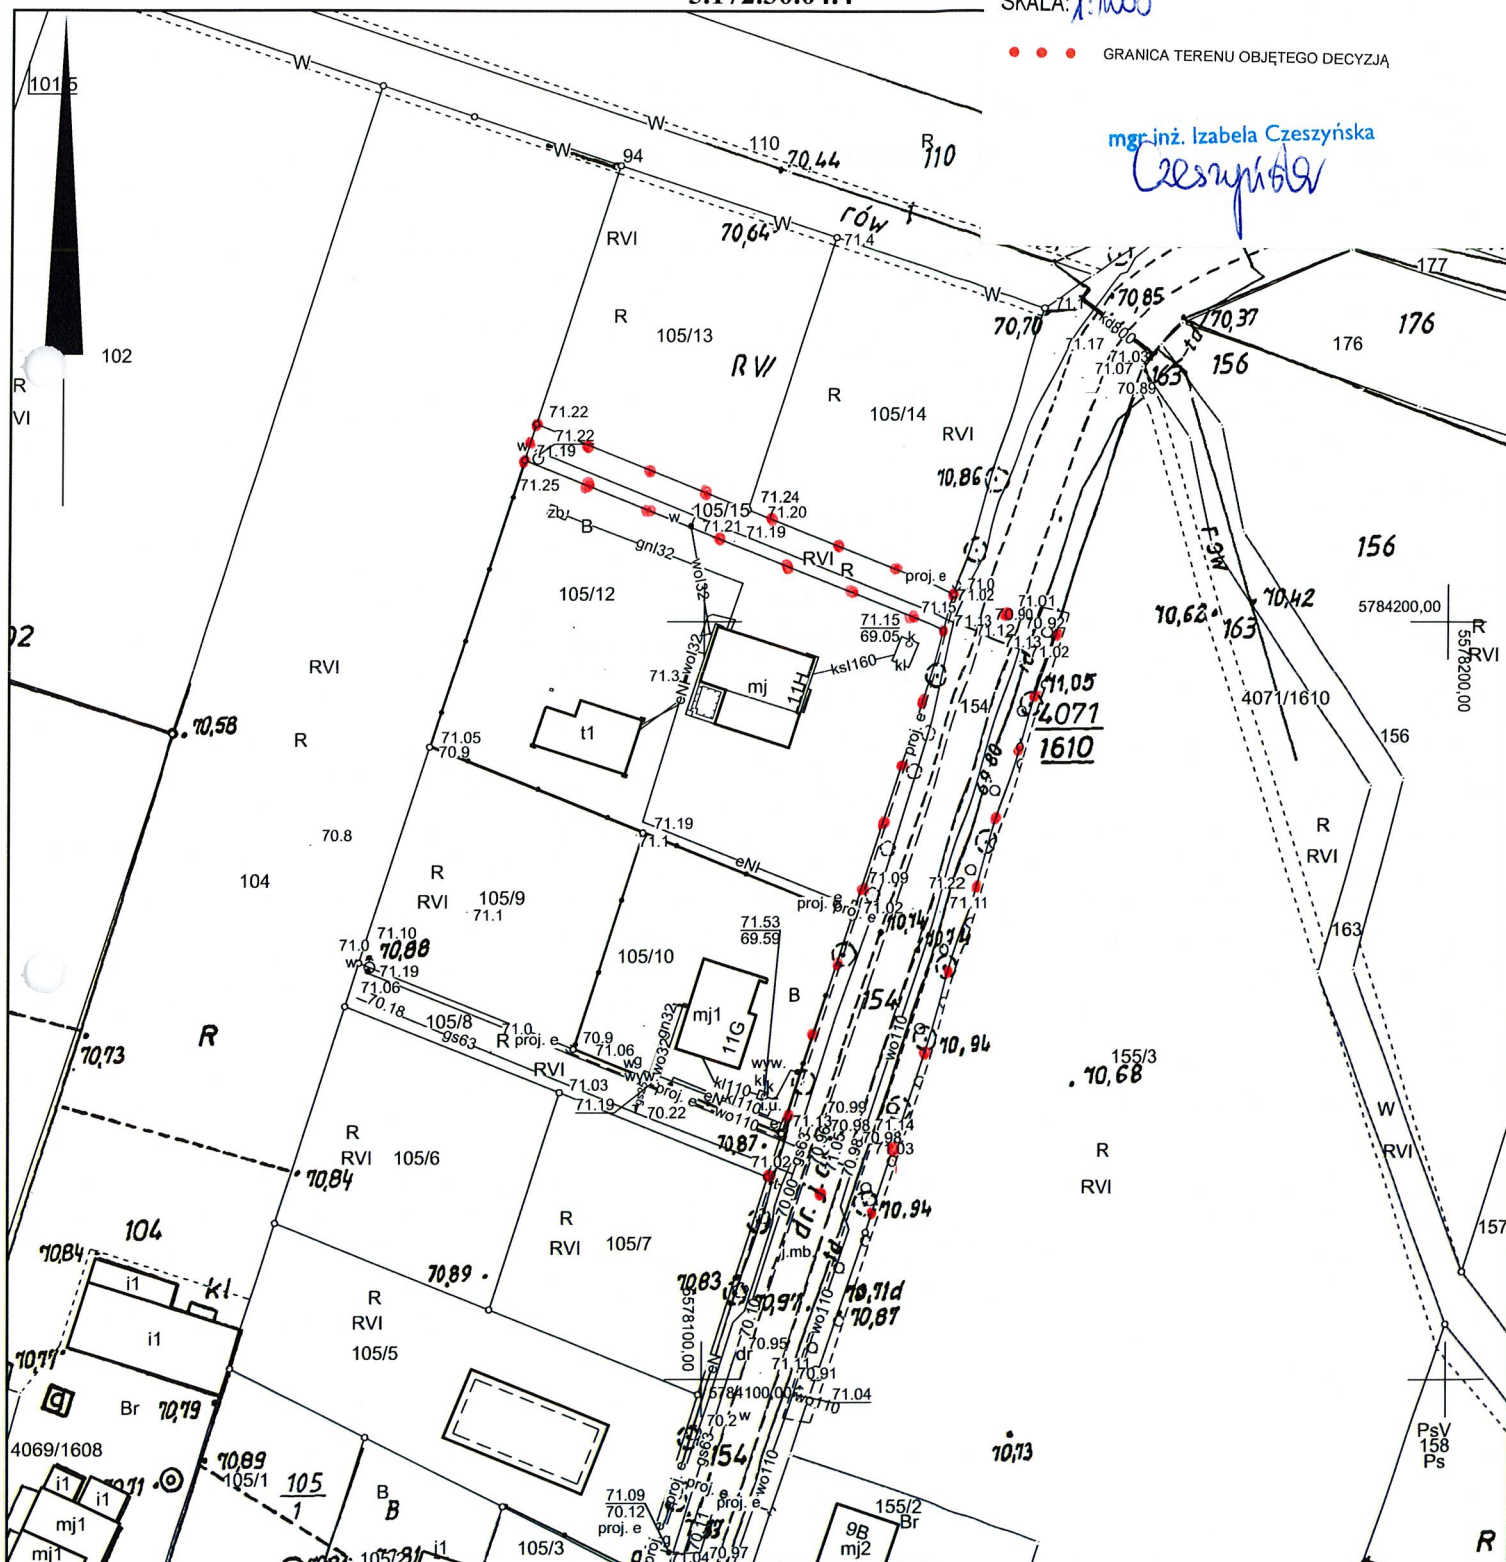

Wykonał/a: Magdalena Ciesielska

podpis wykonawcy

dn. 28-12-2022 r.

REFERENT

*Magdalena Ciesielska*

Obowiązujący układ wysokościowy: PL-EVRF2007-NH

Raster mapy zasadniczej: Układ wysokościowy PL-KRON86-NH

Zgodnie z art. 53b ust. 2 ustawy Prawo Geodezyjne i Kartograficzne  
mapa zasadnicza w Powiecie Grodziskim prowadzona jest w postaci  
rastrowej uzupełnianej systematycznie danymi wektorowymi

podpis

Grodzisk Wielkopolski

Magdalena Ciesielska

Referent Wydziału Geodezji, Kartografii  
i Katastru Nieruchomości