

Rakoniewice, dnia 12.06.2023 r.

GG.6733.6.2023.MW

## **OBWIESZCZENIE**

o wszczęciu postępowania administracyjnego w sprawie wydania decyzji o ustaleniu lokalizacji inwestycji celu publicznego polegającej na budowie sieci elektroenergetycznej kablowej nn-0,4 kV wraz z przyłączami, na działce nr ewid. 553/1 oraz na części działek nr ewid. 553/2, 553/6, 553/7, 553/8, 553/10, 553/12, 553/14, 553/15, 553/16, 553/17, 553/18, 553/19, 553/20, 553/21, 553/22, 553/23, 1118, obręb Kuźnica Zbąska, gm. Rakoniewice.

Na podstawie art. 53 ust.1 ustawy z dnia 27 marca 2003 r o planowaniu i zagospodarowaniu przestrzennym (Dz.U. z 2022 r. poz. 503 ze zm.) i art.61 § 1 - 4 Kodeksu postępowania administracyjnego (Dz. U. z 2022 r. poz. 2000 ze zm.),

### **zawiadamiam**

o zamierzeniu wykonania przez przedsiębiorstwo Victus Marciniak Monika Marciniak, ul. Piaskowa 7, 62-067 Rakoniewice, inwestycji celu publicznego polegającej na budowie sieci elektroenergetycznej kablowej nn-0,4 kV wraz z przyłączami, na działce nr ewid. 553/1 oraz na części działek nr ewid. 553/2, 553/6, 553/7, 553/8, 553/10, 553/12, 553/14, 553/15, 553/16, 553/17, 553/18, 553/19, 553/20, 553/21, 553/22, 553/23, 1118, obręb Kuźnica Zbąska, gm. Rakoniewice.

W związku z powyższym informuje się, że w Wydziale Gospodarki Gminnej, Ochrony Środowiska, Rolnictwa, Leśnictwa i Gospodarki Gruntami Urzędu Miejskiego, Osiedle Parkowe nr 1, w godzinach od 10<sup>oo</sup> do 14<sup>oo</sup>, w terminie 7 dni od wywieszenia niniejszego obwieszczenia zainteresowani mogą zapoznać się z wnioskiem oraz zgłosić wnioski dowodowe, ewentualne uwagi i zastrzeżenia.

Z up. Burmistrza  
mgr Paweł Sobecki  
Kierownik Wydziału Gospodarki Gminnej

Wywieszono na tablicy ogłoszeń dnia **12.06.2023r.**

W Urzędzie Miejskim Gminy Rakoniewice, Osiedle Parkowe 1, 62-067 Rakoniewice

Zdjęto z tablicy ogłoszeń dnia .....

**STAROSTA GRODZISKI**  
ul. Żwirki i Wigury 1  
62-065 Grodzisk Wilkp.

Województwo: wielkopolskie  
Powiat: 3005 grodziski  
Jednostka ewidencyjna: 300504\_5 Rakoniewice - obszar wiejski  
Obręb ewidencyjny: 0013 KUŹNICA ZBĄSKA

Arkusz: 3

Działka: wg. załącznika

GK.6642.591.2023


### Mapa zasadnicza

Skala 1:1000  
Godło mapy:  
5.173.30.13.4

CZĘŚĆ GRAFICZNA DECYZJI O USTALENIU  
LOKALIZACJI INWESTYCJI CELU PUBLICZNEGO  
SPRAWA NR: GG.6733.6.2023.MW  
SKALA: 1:1000

● ● ● GRANICA TERENU OBJĘTEGO DECYZJĄ

mgr inż. Izabela Czeszyńska

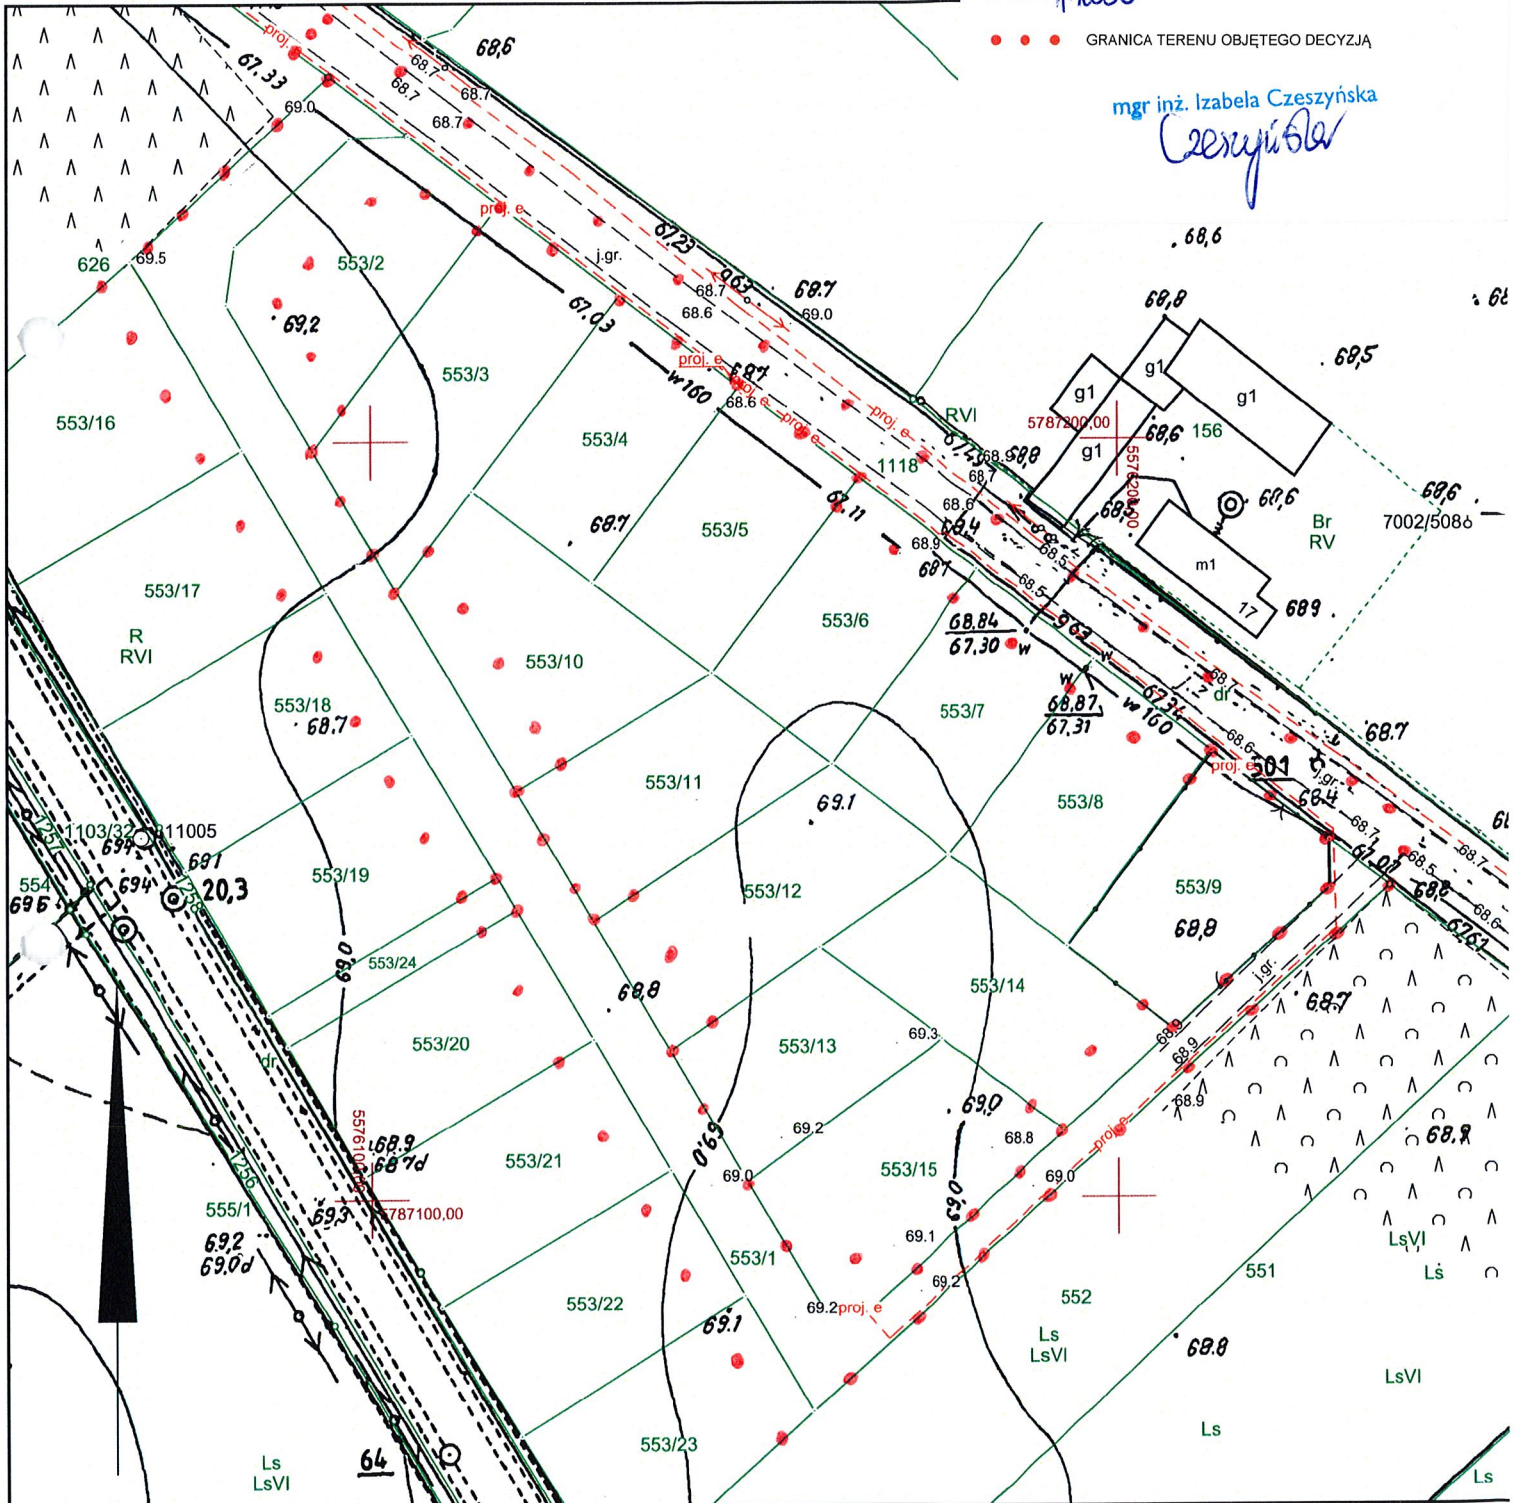

Wykonał/a: Magdalena Ciesielska  
podpis wykonawcy  
dn. 27-04-2023 r.

Zgodnie z art. 53b ust. 2 ustawy Prawo Geodezyjne i Kartograficzne  
mapa zasadnicza w Powiecie Grodziskim prowadzona jest w postaci  
rastrowej uzupełnianej systematycznie danymi wektorowymi.  
podpis  
Grodzisk Wielkopolski

Obowiązujący układ wysokościowy: PL-EVRF2007-NH  
Raster mapy zasadniczej: Układ wysokościowy PL-KRON86-NH

Magdalena  
Ciesielska

Elektronicznie podpisany  
przez Magdalena  
Ciesielska  
Data: 2023.04.27 08:16:48  
+02'00'