


ZMIANA MIEJSCOWEGO PLANU ZAGOSPODAROWANIA PRZESTRZENNEGO DLA TERENU POŁOŻONEGO WZDŁUŻ ULICY NOWOTOMYSKIEJ W RAKONIEWICACH, OBEJMUJĄCEGO CZĘŚĆ OBREBU GEODEZYJNEGO RAKONIEWICE WIEŚ

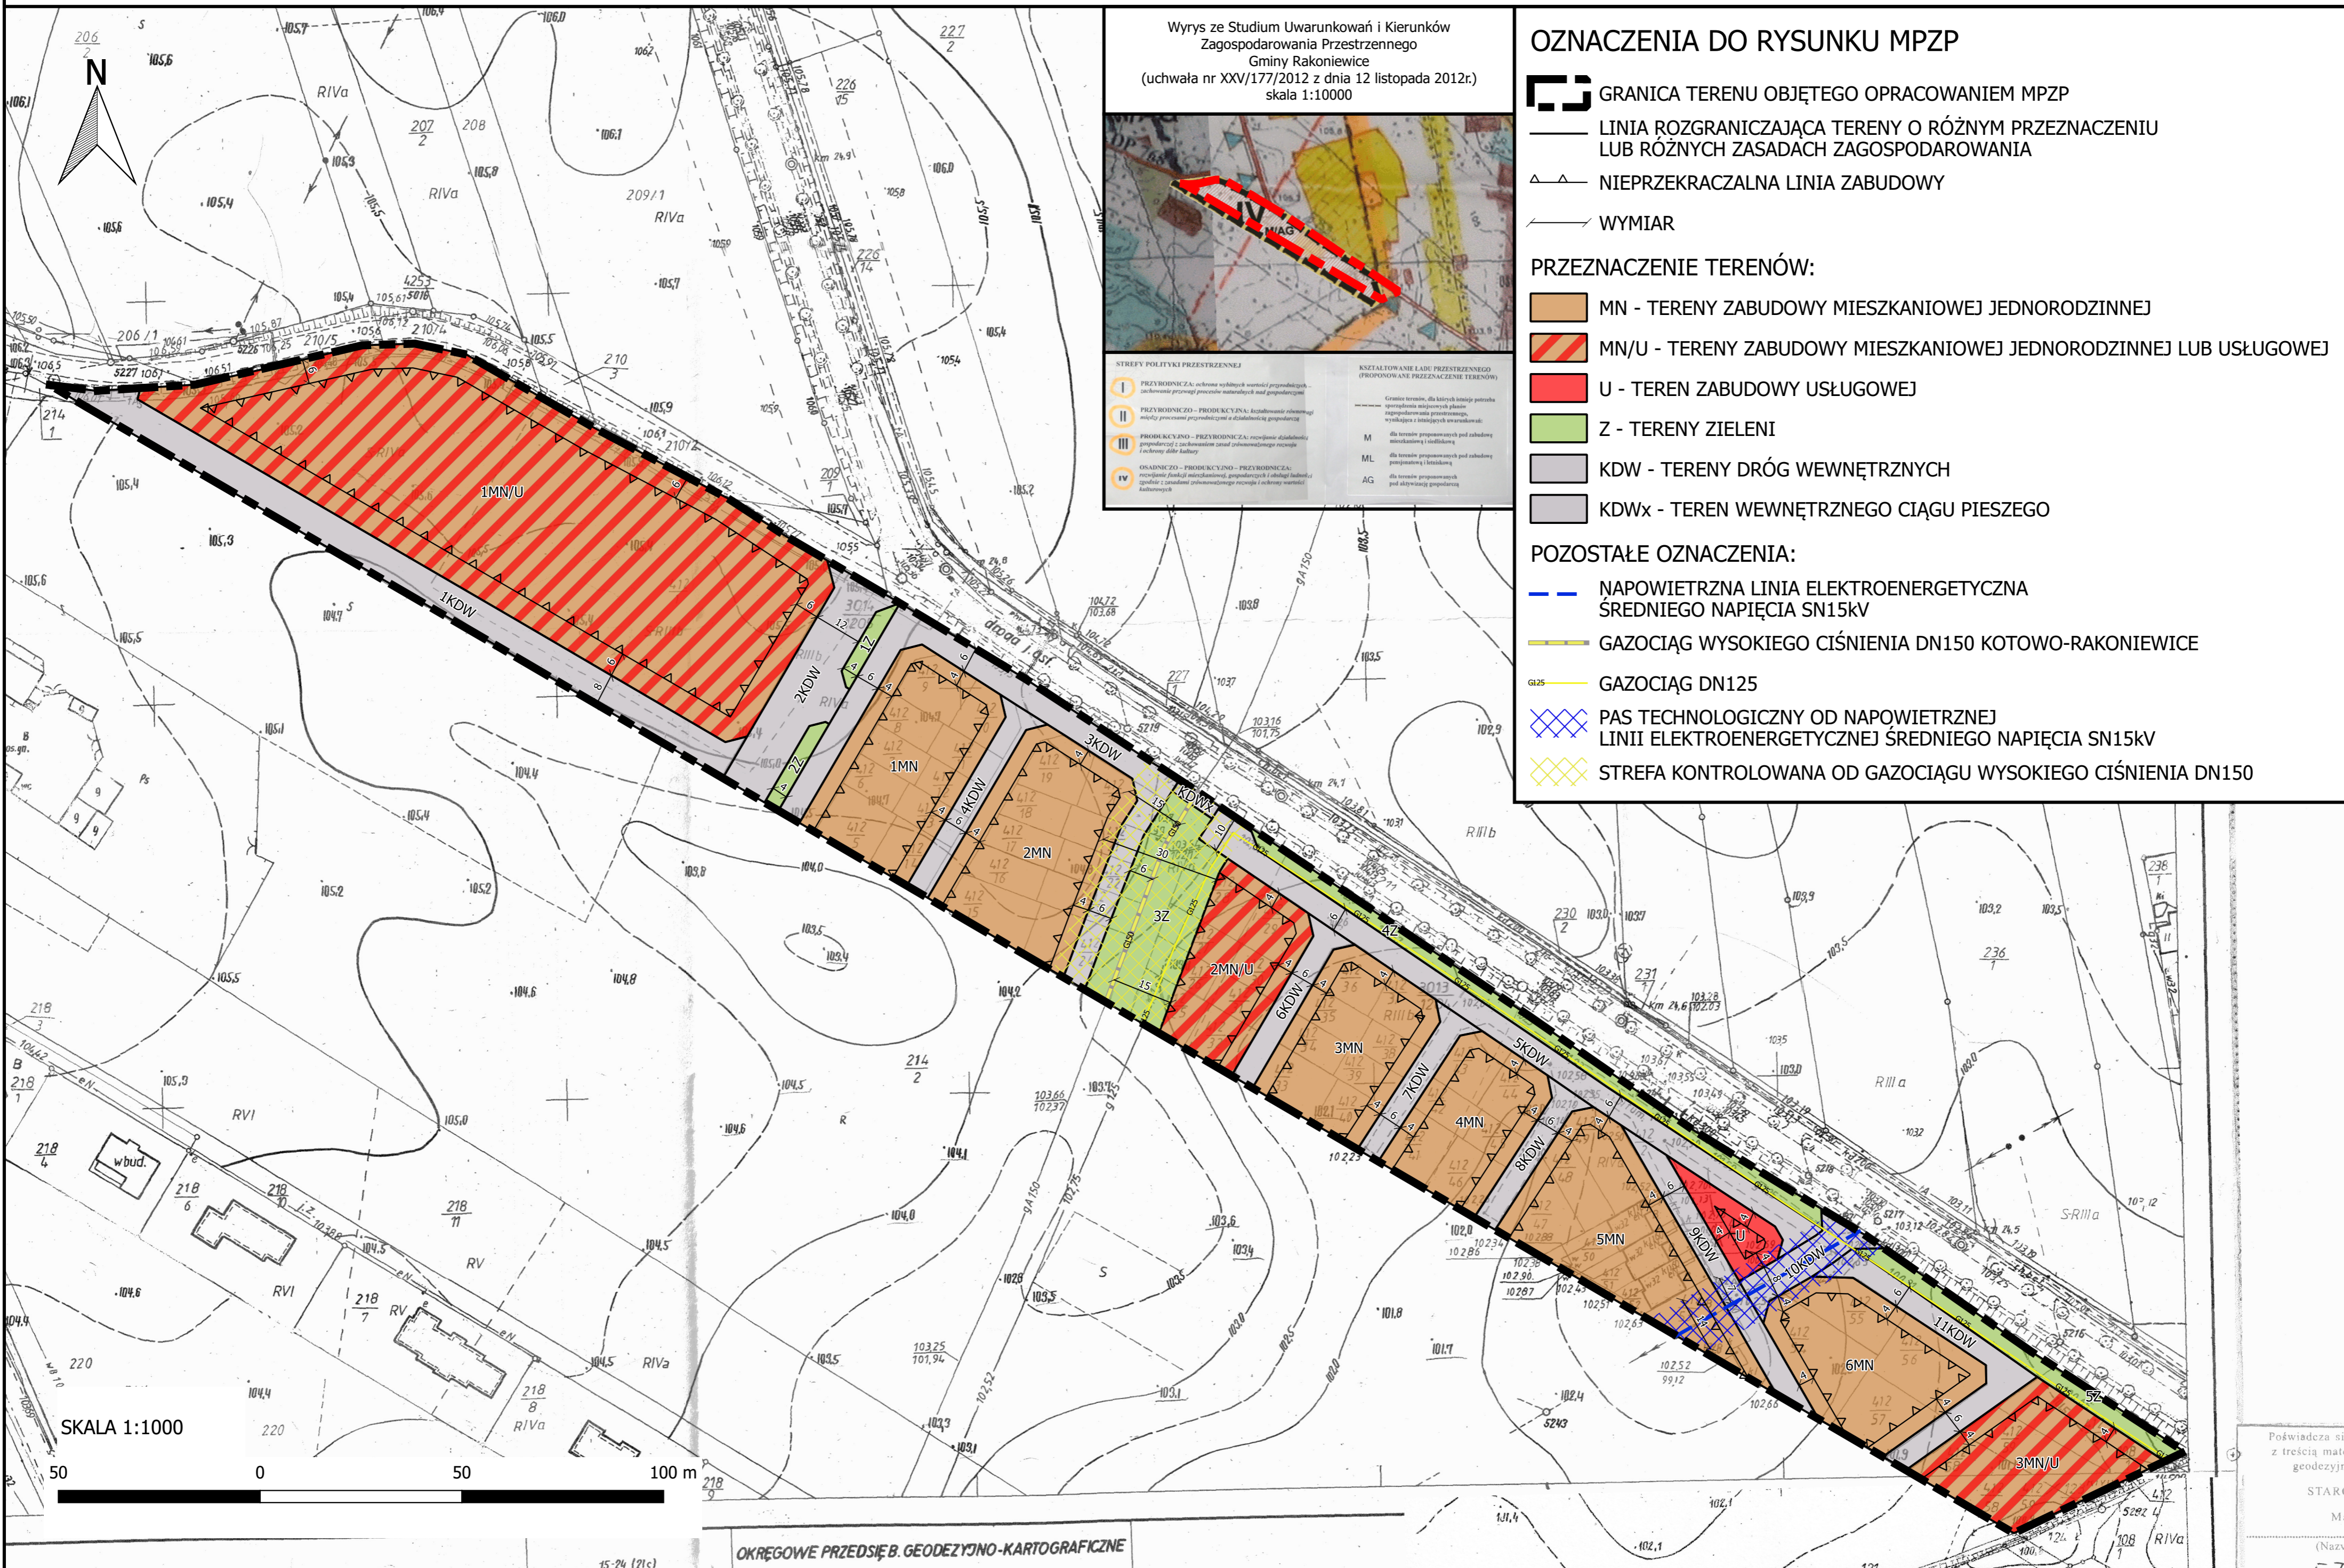

Wyrzys ze Studium Uwarunkowań i Kierunków Zagospodarowania Przestrzennego Gminy Rakoniewice (uchwała nr XXV/177/2012 z dnia 12 listopada 2012r.) skala 1:10000




STREFY POLITYKI PRZESTRZENNEJ	
I	PRZYRODNICZA - ochrona wybitnych wartości przyrodniczych, zachowanie przepływu procesów naturalnych i ich gospodarczego wykorzystania
II	PRZYRODNICZO - PRODUKCYJNA - kształtowanie równowagi między procesami przyrodniczymi a działalnością gospodarczą
III	PRODUKCYJNO - PRZYRODNICZA - rozwój działalności gospodarczej i zachowanie ukształtowania terenu
IV	OSADNICZO - PRODUKCYJNO - PRZYRODNICZA - rozwój funkcji mieszkaniowej, gospodarczej i obsługi lokalnej społeczności; zachowanie zrównoważonego rozwoju i ochrony wartości kulturowych

OZNACZENIA DO RYSUNKU MPZP

- GRANICA TERENU OBJĘTEGO OPRACOWANIEM MPZP
  - LINIA ROZGRANICZAJĄCA TERENY O RÓŻNYM PRZEZNACZENIU LUB RÓŻNYCH ZASADACH ZAGOSPODAROWANIA
  - NIEPRZEKACZALNA LINIA ZABUDOWY
  - WYMIAR
- PRZEZNACZENIE TERENÓW:
- MN - TERENY ZABUDOWY MIESZKANIOWEJ JEDNORODZINNEJ
  - MN/U - TERENY ZABUDOWY MIESZKANIOWEJ JEDNORODZINNEJ LUB USŁUGOWEJ
  - U - TEREN ZABUDOWY USŁUGOWEJ
  - Z - TERENY ZIELENI
  - KDW - TERENY DRÓG WEWNĘTRZNYCH
  - KDWx - TEREN WEWNĘTRZNEGO CIĄGU PIESZEGO
- POZOSTAŁE OZNACZENIA:
- NAPOWIETRZNA LINIA ELEKTROENERGETYCZNA ŚREDNIEGO NAPIĘCIA SN15KV
  - GAZOCIĄG WYSOKIEGO CIŚNIENIA DN150 KOTOWO-RAKONIEWICE
  - GAZOCIĄG DN125
  - PAS TECHNOLOGICZNY OD NAPOWIETRZNEJ LINII ELEKTROENERGETYCZNEJ ŚREDNIEGO NAPIĘCIA SN15KV
  - STREFA KONTROLOWANA OD GAZOCIĄGU WYSOKIEGO CIŚNIENIA DN150

SKALA 1:1000

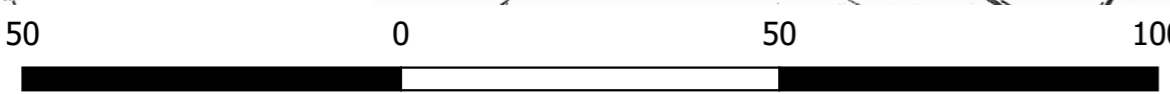

OKRĘGOWE PRZEDSIĘB. GEODEZYJNO-KARTOGRAFICZNE

Poświadcza się z treścią mapy geodezyjnej  
STARO  
M.  
(Nazwa)  
7