Mapa do celów projektowych
Skala 1:500

GK.6640.331.2021

Województwo : *wielkopolskie*
Powiat : *grodziski*
Jednostka ewidencyjna: *Rakoniewice - miasto 300504_4*
Obręb ewidencyjny: *Rakoniewice 0001*
Numer działki: *379/1 , 380/1*
Numer arkusza ewidencyjnego: *5*
Sekcja : *5.171.31.05.4 , 5.171.32.01.3*
Układ współrzędnych : *2000_15*
Układ wysokości : *Kronsztad 86*

Informacja o służebnościach gruntowych : *niesprawdzona*

Oznaczenie granic obszaru, który był przedmiotem opracowania:

Wykonał dnia -4 MAR. 2021

0Oświadczam, że niniejszy dokument został opracowany w wyniku prac geodezyjnych i kartograficznych, których rezultaty zawiera operat techniczny pozytywnie zweryfikowany. Jednocześnie informuję, że jestem świadomy odpowiedzialności karnej za złożenie fałszywego oświadczenia.	
Identyfikator złożenia prac geodezyjnych	GK.6640.331.2021
Organ służby geodezyjnej, który otrzymał zgłoszenie	Starosta Grodziski
Wykonawca prac geodezyjnych	[illegible] GEODEZYJNE [illegible] Tomiak [illegible] Rzeszów 301918305 [illegible] 092 631
Nr oraz data sporządzenia dokumentu zawierającego wynik pozytywnej weryfikacji.	Protokół weryfikacji Nr P.3005.2021.446 z dnia 16.08.2021
Imię i nazwisko oraz numer uprawnień zawodowych kierownika prac geodezyjnych	GEODETA UPRAWNIONY Leszek Stachura [illegible] Zezwolenie nr 8284/ Zakres 1,2,5

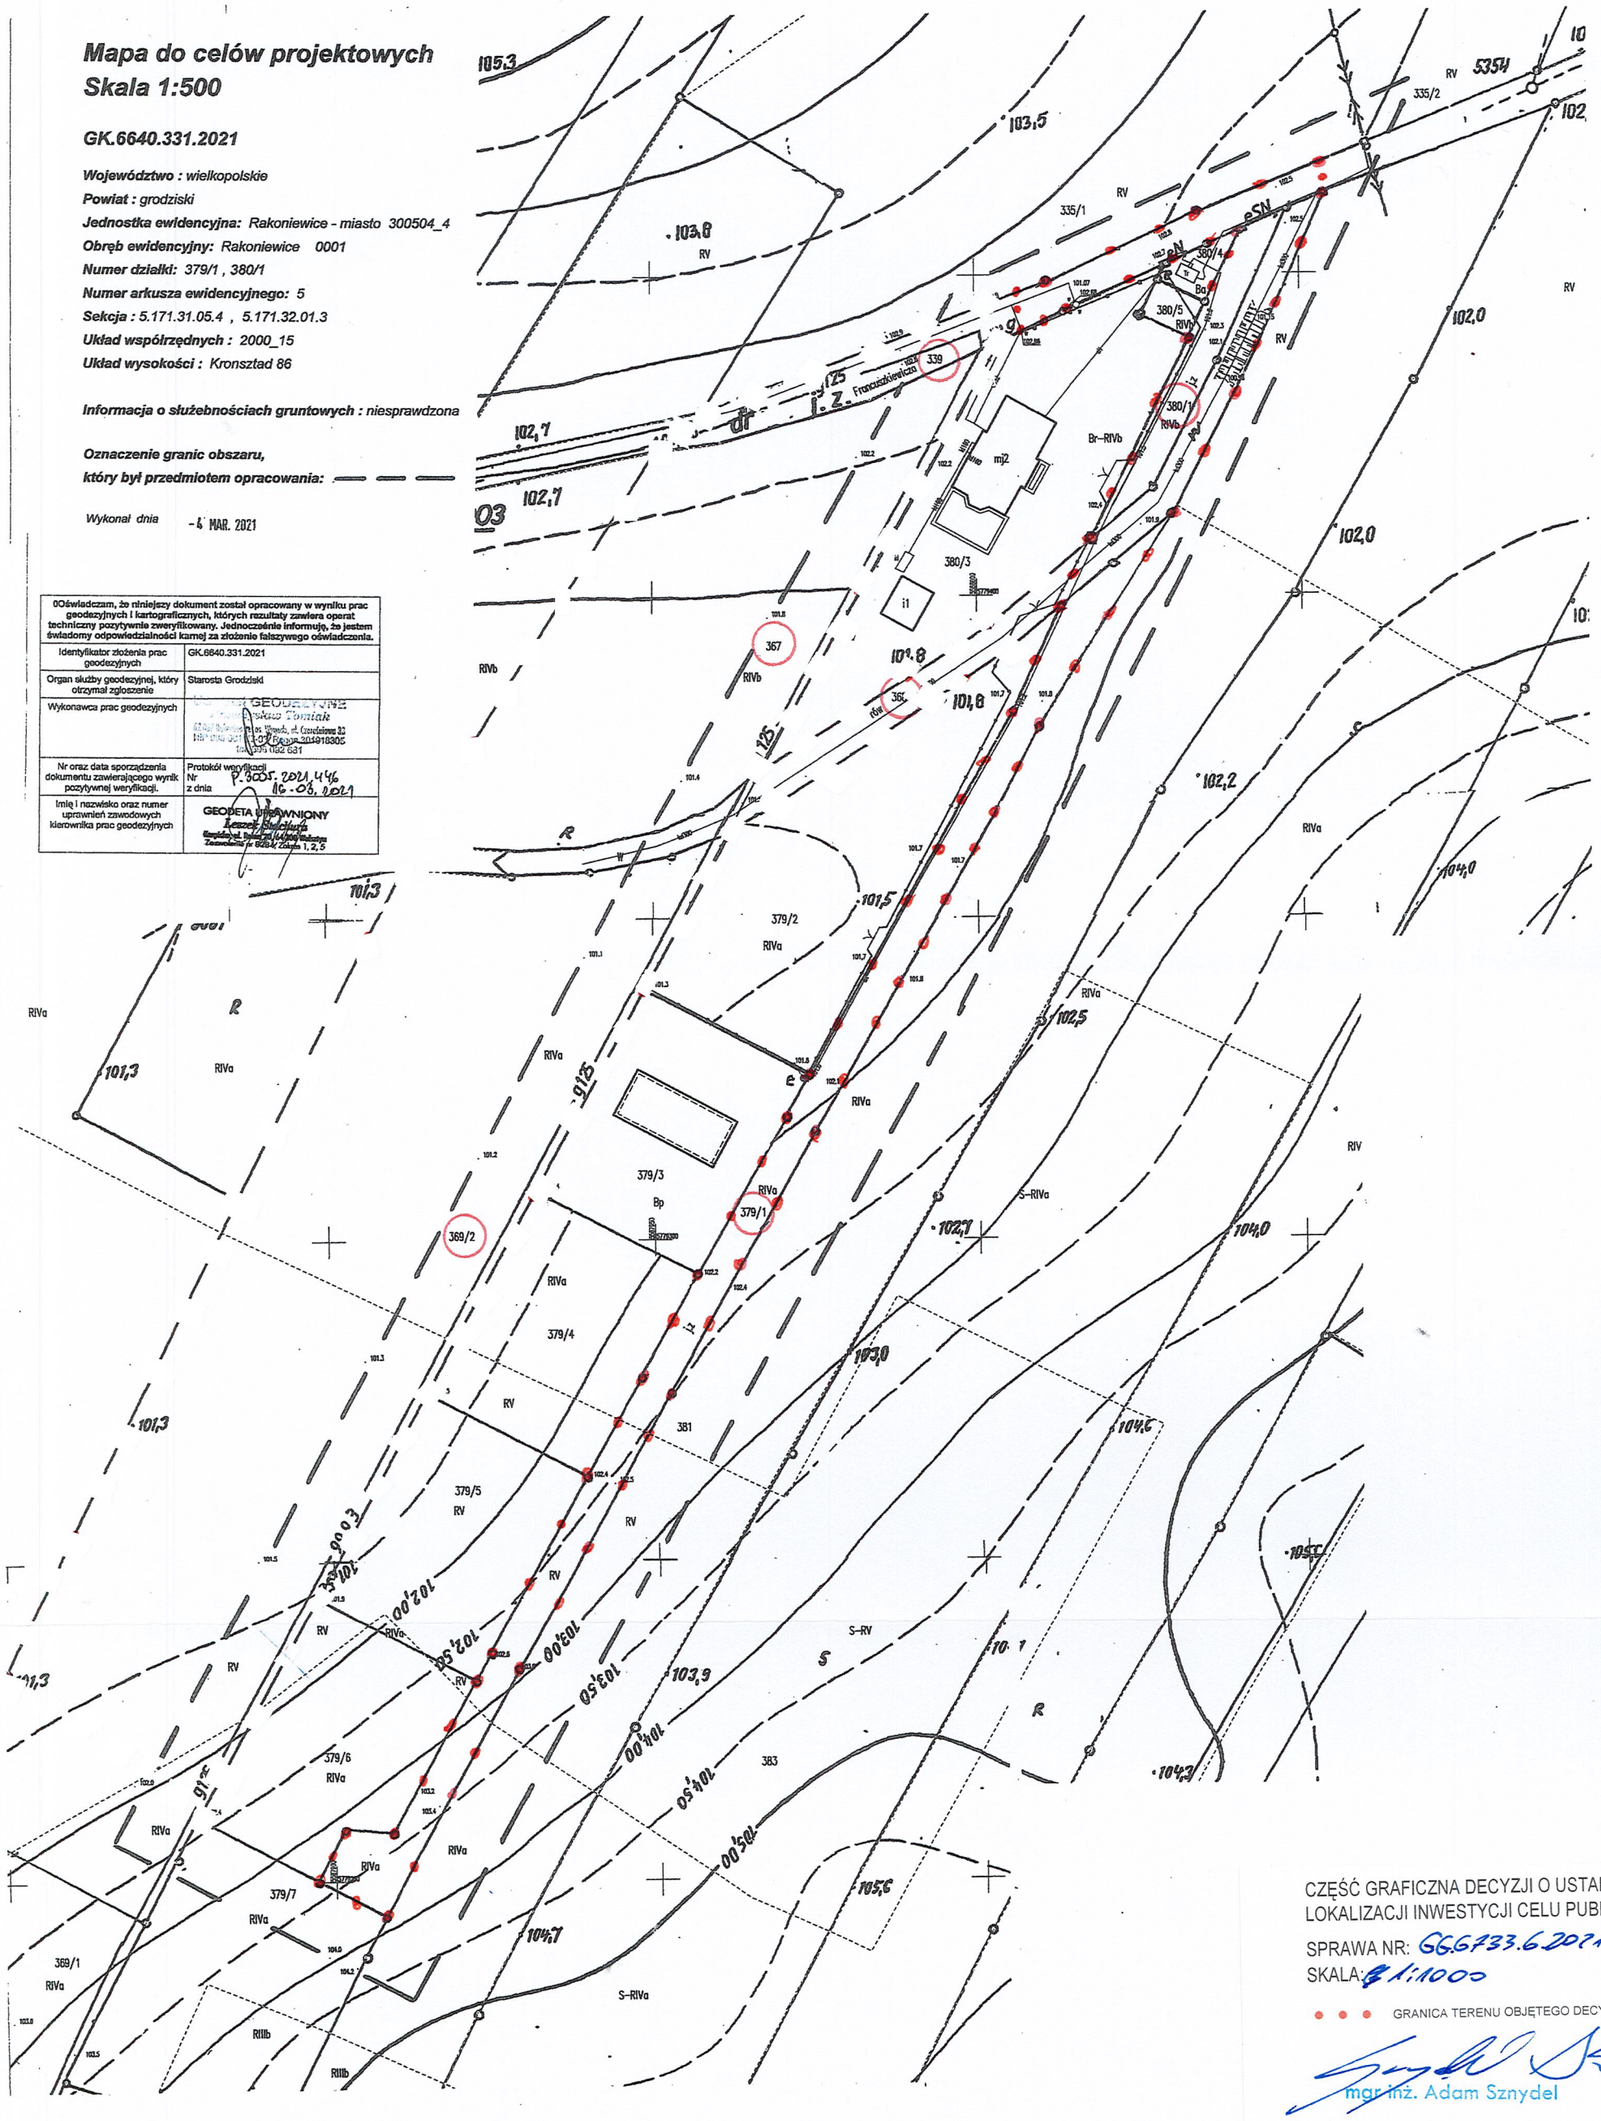

CZĘŚĆ GRAFICZNA DECYZJI O USTALENIU LOKALIZACJI INWESTYCJI CELU PUBLICZNEGO

SPRAWA NR: GG.6733.6.2021.MW

SKALA: 1:1000

GRANICA TERENU OBJĘTEGO DECYZJĄ

mgr inż. Adam Sznydel