

Rakoniewice, dnia 06.08.2021 r.

GG.6733.17.2021.MW

OBWIESZCZENIE

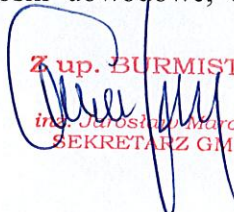
o wszczęciu postępowania administracyjnego w sprawie wydania decyzji o ustaleniu lokalizacji inwestycji celu publicznego polegającej na budowie sieci gazowej ś/c PE dn63, na działkach nr ewid. 201/17, 201/18, obręb Wioska, gm. Rakoniewice.

Na podstawie art. 53 ust.1 ustawy z dnia 27 marca 2003 r o planowaniu i zagospodarowaniu przestrzennym (tekst jednolity Dz.U. z 2021 r. poz. 741) i art.61 § 1 - 4 Kodeksu postępowania administracyjnego (tekst jednolity Dz. U. z 2021 r. poz. 735),

zawiadamiam

o zamierzeniu wykonania przez Polską Spółkę Gazownictwa Sp. z o.o., Oddział Zakład Gazowniczy w Poznaniu, ul. Za Groblą 8, 61-860 Poznań, inwestycji celu publicznego polegającej na budowie sieci gazowej ś/c PE dn63, na działkach nr ewid. 201/17, 201/18, obręb Wioska, gm. Rakoniewice.

W związku z powyższym informuje się, że w Wydziale Gospodarki Gminnej, Ochrony Środowiska, Rolnictwa, Leśnictwa i Gospodarki Gruntami Urzędu Miejskiego, Osiedle Parkowe nr 1, w godzinach od 10^{oo} do 14^{oo}, w terminie 7 dni od wywieszenia niniejszego obwieszczenia zainteresowani mogą zapoznać się z wnioskiem oraz zgłosić wnioski dowodowe, ewentualne uwagi i zastrzeżenia.

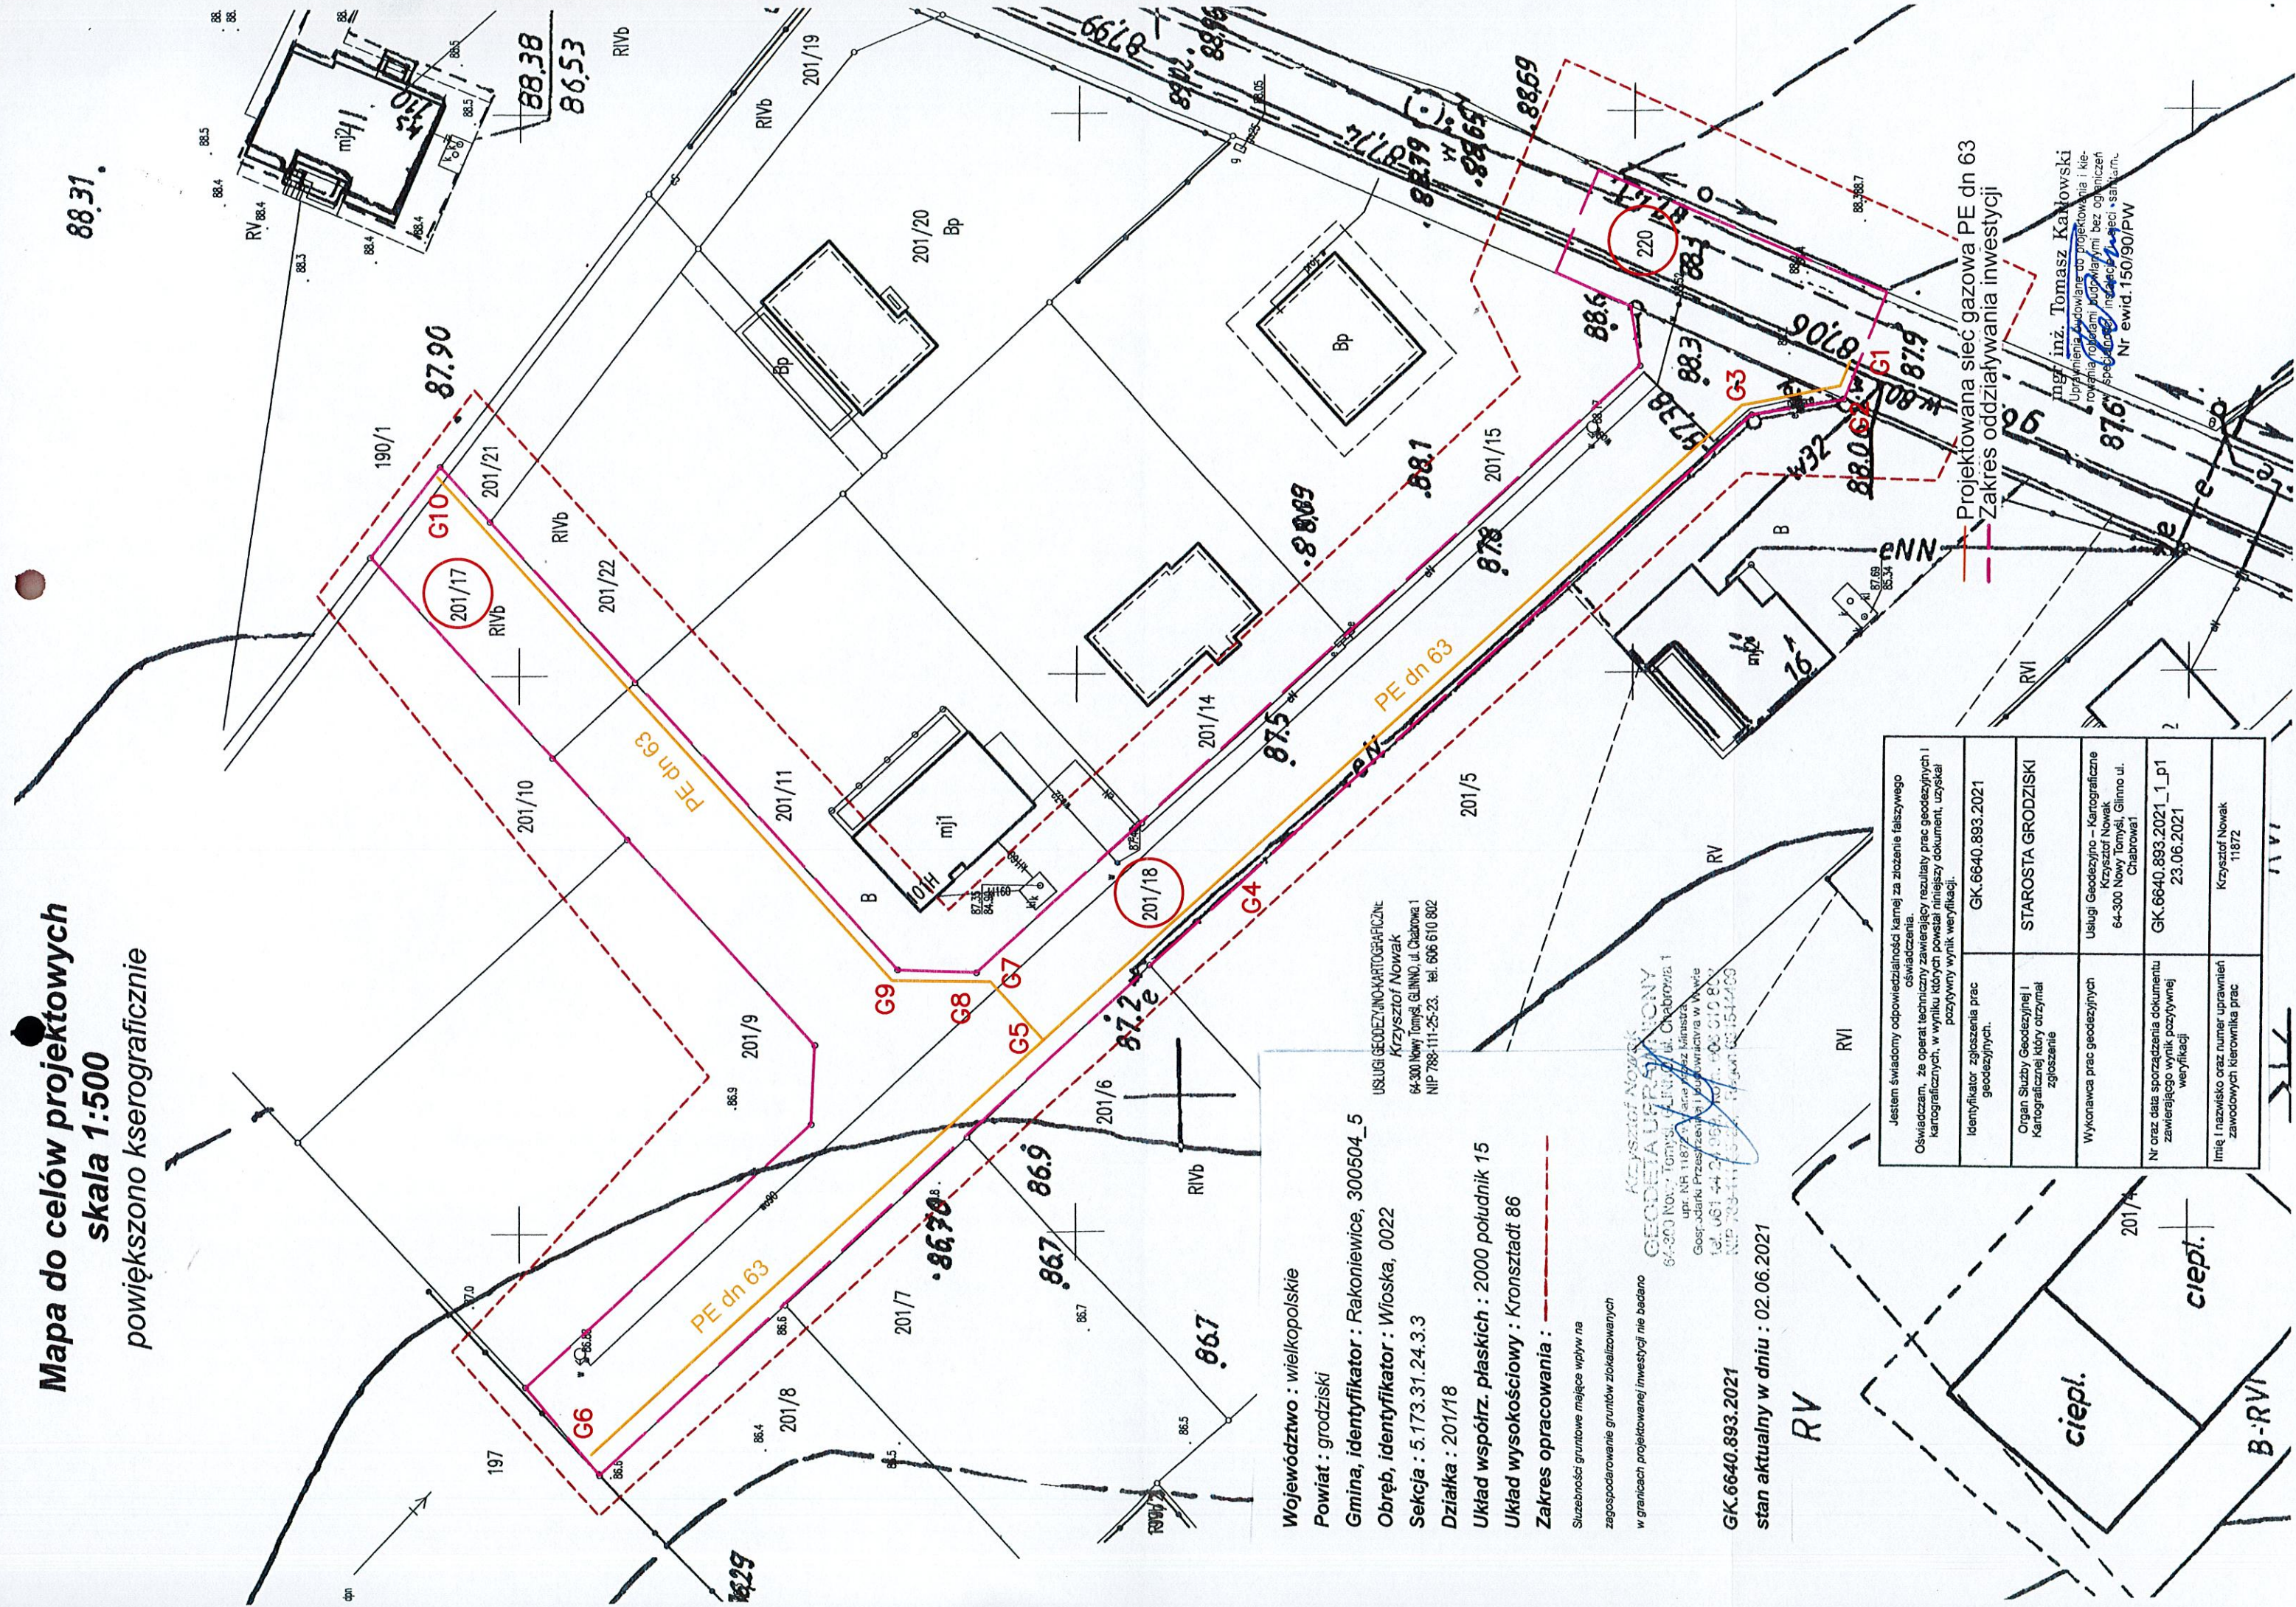
Z up. BURMISTRZA

inż. Jarosław Marciniak
SEKRETARZ GMINY

Wywieszono na tablicy ogłoszeń dnia **06.08.2021**

W Urzędzie Miejskim Gminy Rakoniewice, Osiedle Parkowe 1, 62-067 Rakoniewice

Zdjęto z tablicy ogłoszeń dnia

Mapa do celów projektowych
skala 1:500
 powiększono kserograficznie



Województwo : wielkopolskie
Powiat : grodziski
Gmina, identyfikator : Rakoniewice, 300504_5
Obręb, identyfikator : Wioska, 0022
Sekcja : 5.173.31.24.3.3
Działka : 201/18
Układ współrz. płaskich : 2000 południk 15
Układ wysokościowy : Kronsztadt 86
Zakres opracowania : -----
 Słuszności gruntowe mające wpływ na zagospodarowanie gruntów zlokalizowanych w granicach projektowanej inwestycji nie badano

GK.6640.893.2021
 stan aktualny w dniu : 02.06.2021

USŁUGI GEODEZYJNO-KARTOGRAFICZNE
 Krzysztof Nowak
 64-300 Nowy Tomysl, ul. Chabrowa 1
 NIP 788-111-25-23, tel. 606 610 802

KRYSZTOF NOWAK
 GEODEZIA I KARTOGRAFIA
 64-200 Nowy Tomysl, ul. Chabrowa 1
 upr. Nr 11873, dane przez Ministra
 Gosp. J. Przeszczepienia i K. Wzrostowosci w W. W. w. W. w. W.
 tel. 661 44 27 96, fax 606 610 802
 NIP 788-111-25-23, tel. 606 610 802

Jestem świadomy odpowiedzialności karnej za złożenie fałszywego oświadczenia. Oświadczam, że operat techniczny zawierający rezultaty prac geodezyjnych i kartograficznych, w wyniku których powstał niniejszy dokument, uzyskał pozytywny wynik weryfikacji.	
Identyfikator zgłoszenia prac geodezyjnych.	GK.6640.893.2021
Organ Służby Geodezyjnej i Kartograficznej który otrzymał zgłoszenie	STAROSTA GRODZISKI
Wykonawca prac geodezyjnych	Usługi Geodezyjno - Kartograficzne Krzysztof Nowak 64-300 Nowy Tomysl, Glinno ul. Chabrowa 1
Nr oraz data sporządzenia dokumentu zawierającego wynik pozytywnej weryfikacji	GK.6640.893.2021_1_p1 23.06.2021
Imię i nazwisko oraz numer uprawnień zawodowych kierownika prac	Krzysztof Nowak 11872

Projektowana siec gazowa PE dn 63
 Zakres oddziaływania inwestycji

mgr inż. Tomasz Kaniowski
 Urządzenie odpowiedzialne do projektowania i kierowania pracami podziemnymi bez ograniczeń specjalności inżynierskiej spec. 1509/PW
 Nr ewid. 1509/90/PW