

GG.6733.21.2022.MW

## **OBWIESZCZENIE**

o wszczęciu postępowania administracyjnego w sprawie wydania decyzji o ustaleniu lokalizacji inwestycji celu publicznego polegającej na likwidacji kolizji nr OD5/RD5/ZM/59/2022 – przebudowa linii nn, na działce nr ewid. 361, obręb Rakoniewice Wieś, gm. Rakoniewice.

Na podstawie art. 53 ust.1 ustawy z dnia 27 marca 2003 r o planowaniu i zagospodarowaniu przestrzennym (Dz.U. z 2022 r. poz. 503) i art.61 § 1 - 4 Kodeksu postępowania administracyjnego (Dz. U. z 2022 r. poz. 20000),

### **zawiadamiam**

o zamierzeniu wykonania przez Pana Michała Marciniaka, ul. Piaskowa 7, 62-067 Rakoniewice, inwestycji celu publicznego polegającej na likwidacji kolizji nr OD5/RD5/ZM/59/2022 – przebudowa linii nn, na działce nr ewid. 361, obręb Rakoniewice Wieś, gm. Rakoniewice.

W związku z powyższym informuje się, że w Wydziale Gospodarki Gminnej, Ochrony Środowiska, Rolnictwa, Leśnictwa i Gospodarki Gruntami Urzędu Miejskiego, Osiedle Parkowe nr 1, w godzinach od 10<sup>oo</sup> do 14<sup>oo</sup>, w terminie 7 dni od wywieszenia niniejszego obwieszczenia zainteresowani mogą zapoznać się z wnioskiem oraz zgłosić wnioski dowodowe, ewentualne uwagi i zastrzeżenia.

Wywieszono na tablicy ogłoszeń dnia **29.12.2022r.**

W Urzędzie Miejskim Gminy Rakoniewice, Osiedle Parkowe 1, 62-067 Rakoniewice

Zdjęto z tablicy ogłoszeń dnia .....


STAROSTA GRODZISKI  
ul. Zwirki i Wigury 1  
62-065 Grodzisk Wlkp.

Województwo: wielkopolskie  
Powiat: 3005 grodziski  
Jednostka ewidencyjna: 300504\_5 Rakoniewice - obszar wiejski  
Obręb ewidencyjny: 0015 RAKONIEWICE WIEŚ

kościowy: PL-EVRF2007-NH  
Układ wysokościowy PL-KRON86-NH

Mapa zasadnicza  
Skala 1:1000  
Godło mapy:  
5.171.31.04.3, 5.171.31.09.1

Arkusz:  
Działka: 361

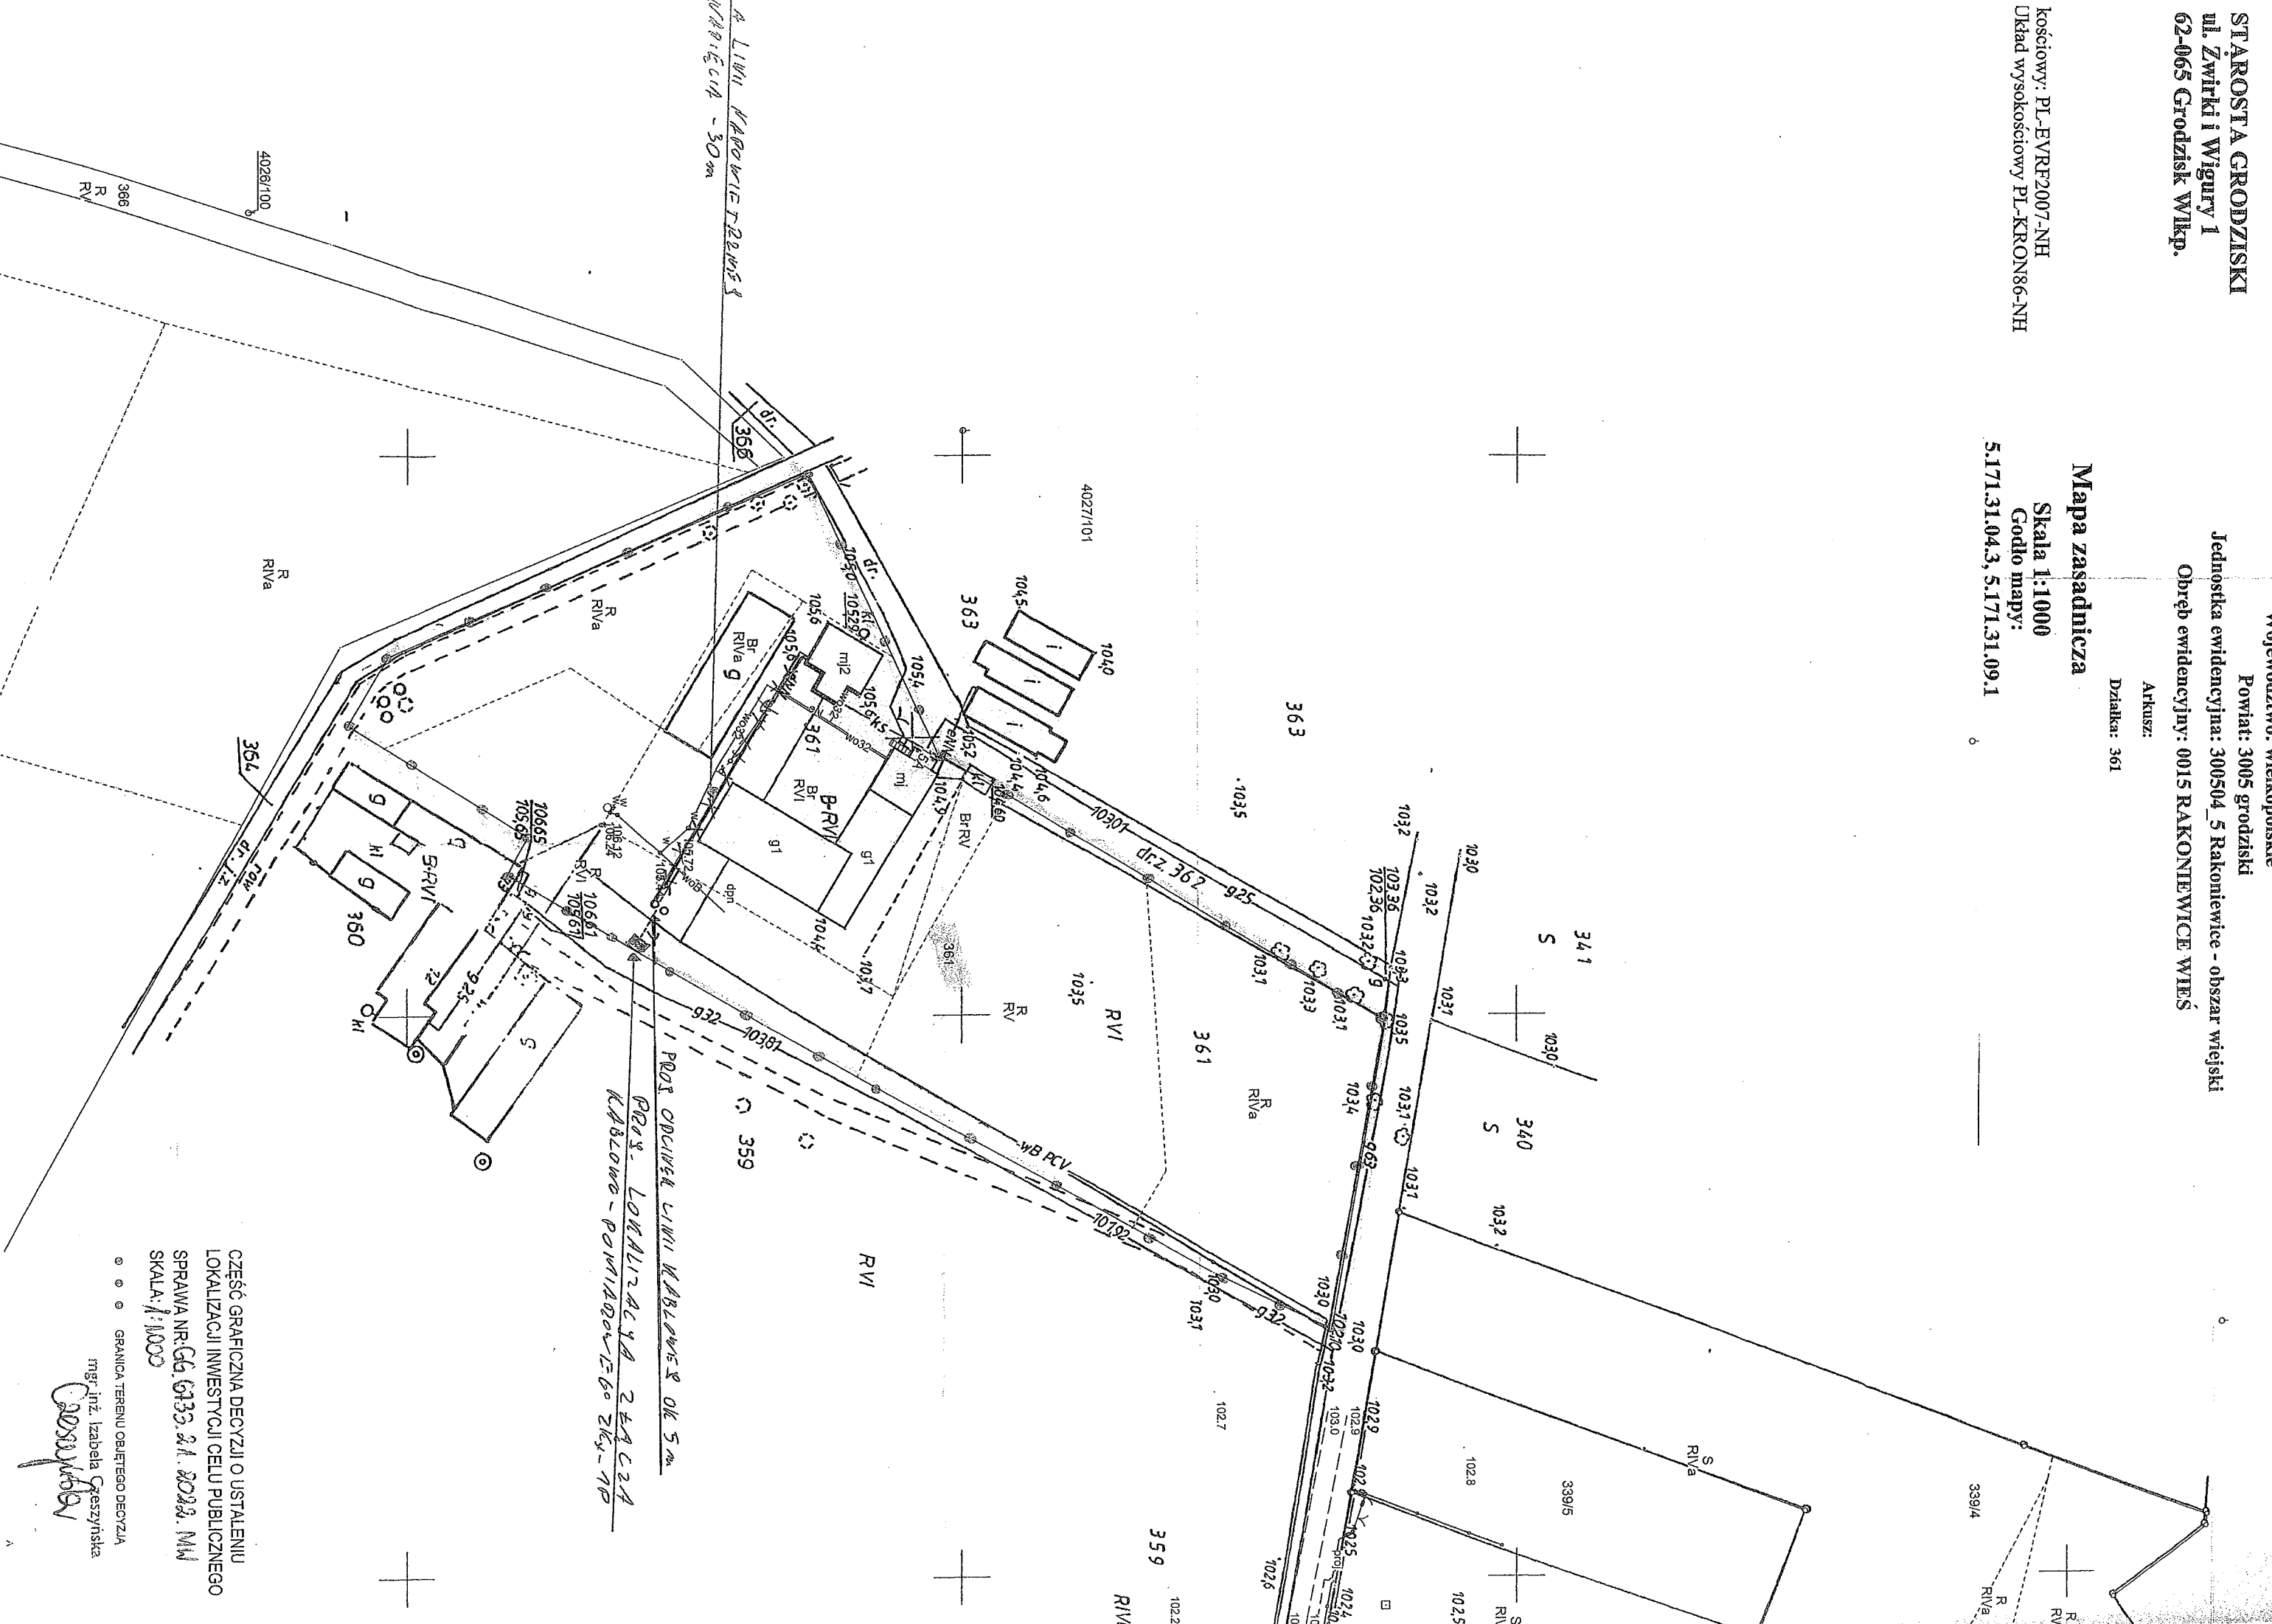

PRZ. ODCIĘK LINII KABLOWEJ ODK 5 m  
PRZ. LOKALIZACJA ZŁAZA  
KABLOWO - POWIADANIE 60 Złkx-7P

CZEŚĆ GRAFICZNA DECYZJI O USTALENIU  
LOKALIZACJI INWESTYCJI CELU PUBLICZNEGO  
SPRAWA NR GG.6133.21.2022.MM  
SKALA: 1:1000

GRANICA TERENU OBJĘTEGO DECYZJĄ  
Inż. Izabela Czeszyńska  
Czeszyńska